

RITNINGAR


Klara 50. Elegant. Version med två sovrum.

Observera att denna ritning är en förenklad representation och avvikelser från det färdiga huset kan förekomma.
Den yttre höjden påverkas av det valda takbeläggningmaterialet.
Vi förbehåller oss rätten att ändra våra produkter vid behov.
Immateriella rättigheter innehas av Klara Fjällhus.

KLARA
FJÄLLHUS

Klara 50. Elegant. Version med två sovrum.

Plan


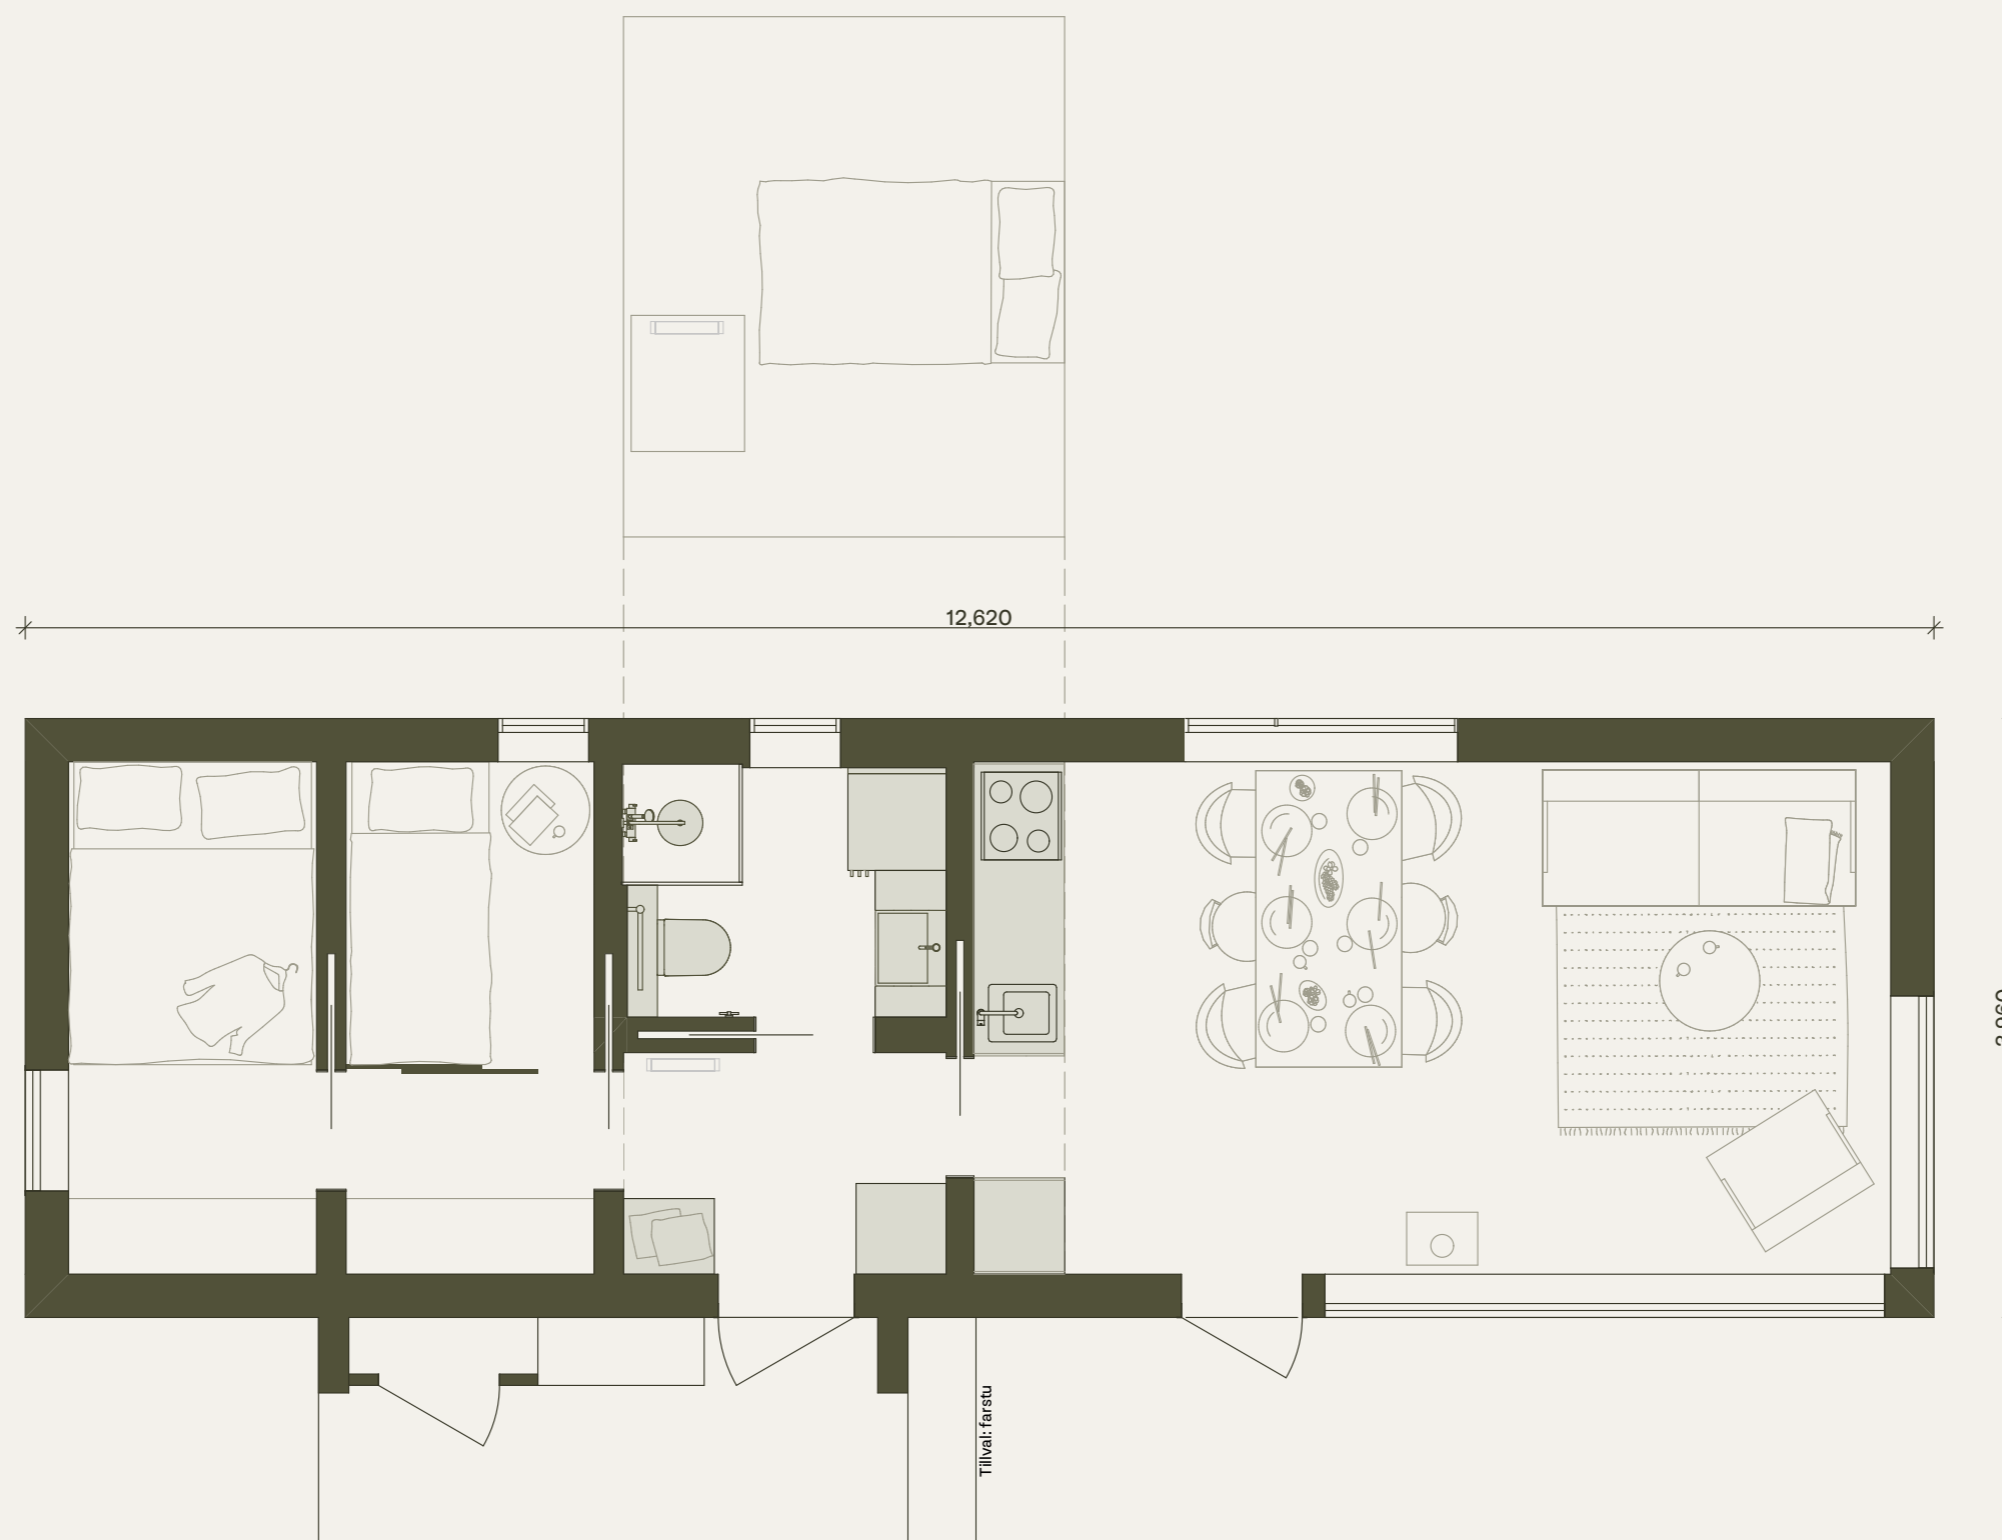


Observera att denna ritning är en förenklad representation och avvikelser från det färdiga huset kan förekomma. Den yttre höjden påverkas av det valda takbeläggingsmaterialet. Vi förbehåller oss rätten att ändra våra produkter vid behov. Immateriella rättigheter innehas av Klara Fjällhus.

KLARA
FJÄLLHUS

Klara 50. Elegant. Version med två sovrum.

Fasader

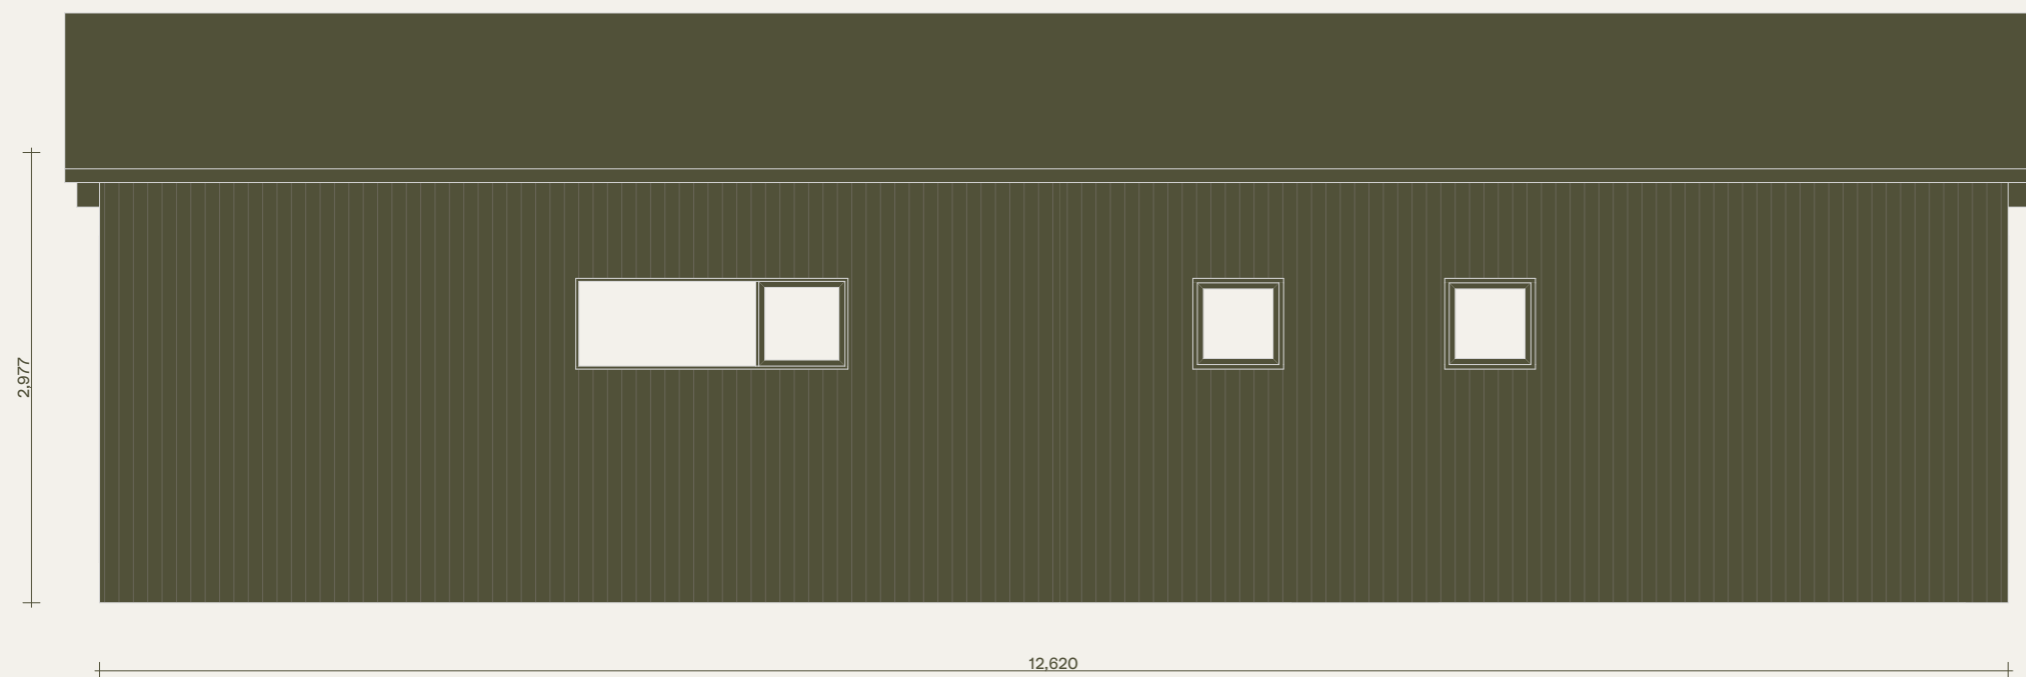
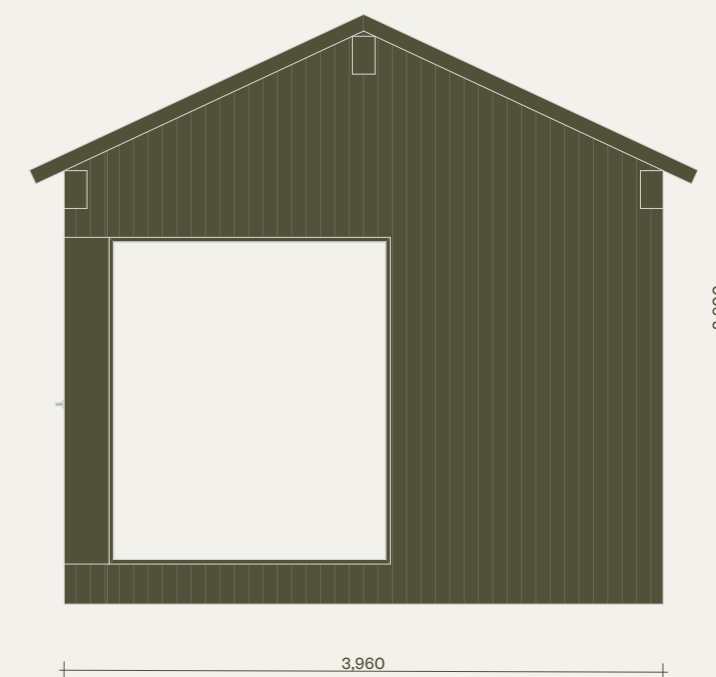


Observera att denna ritning är en förenklad representation och avvikelser från det färdiga huset kan förekomma.
Den yttre höjden påverkas av det valda takbeläggningmaterialet.
Vi förbehåller oss rätten att ändra våra produkter vid behov.
Immateriella rättigheter innehas av Klara Fjällhus.

KLARA
FJÄLLHUS

Klara 50. Elegant. Version med två sovrum.

Fasader

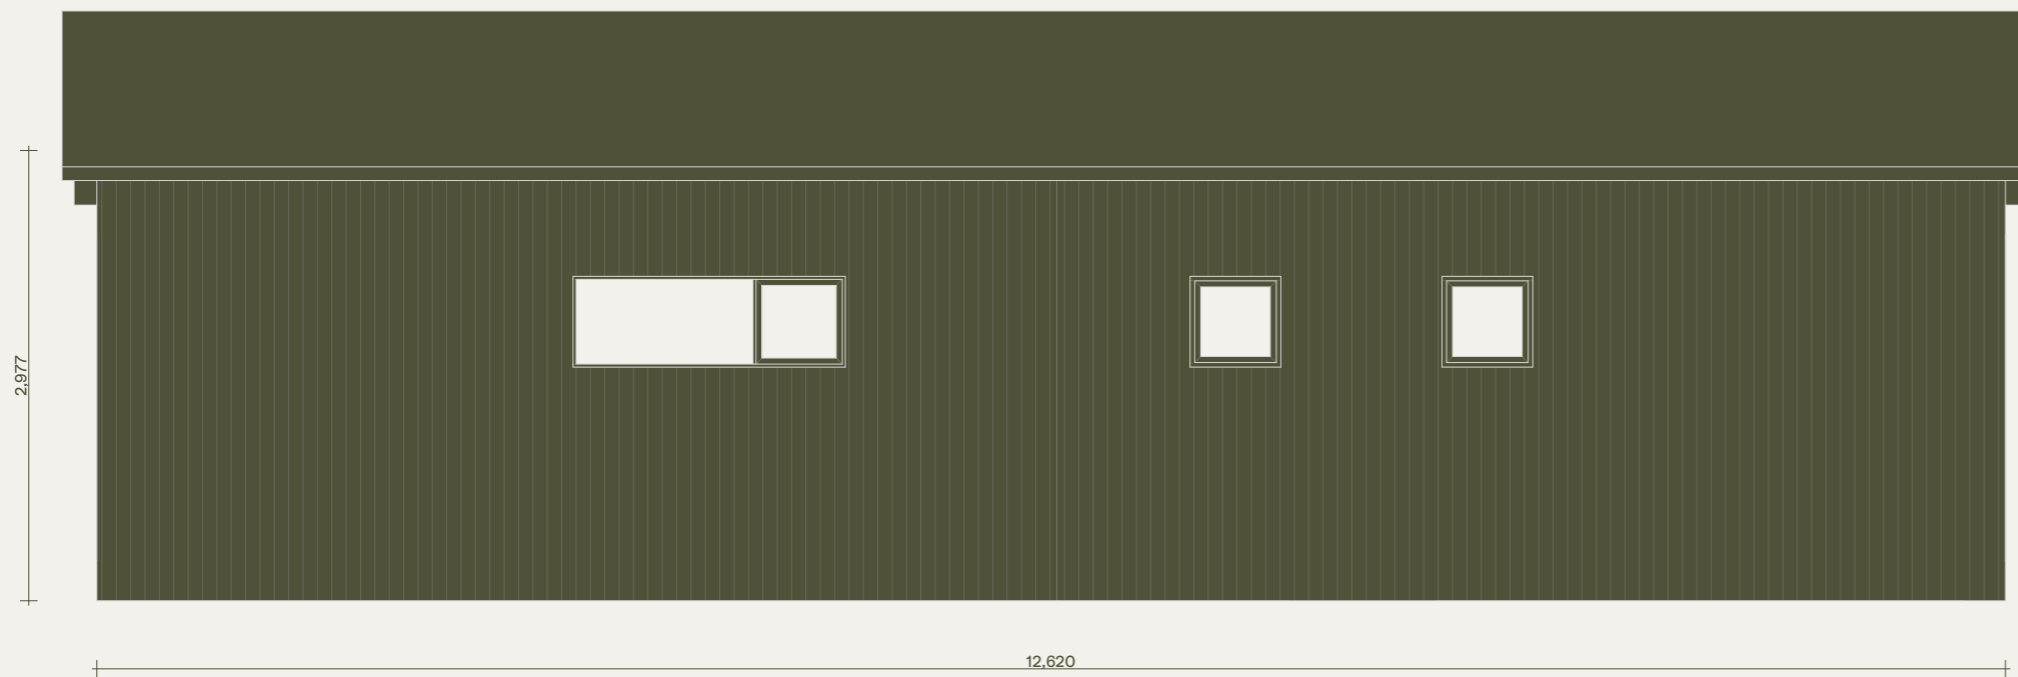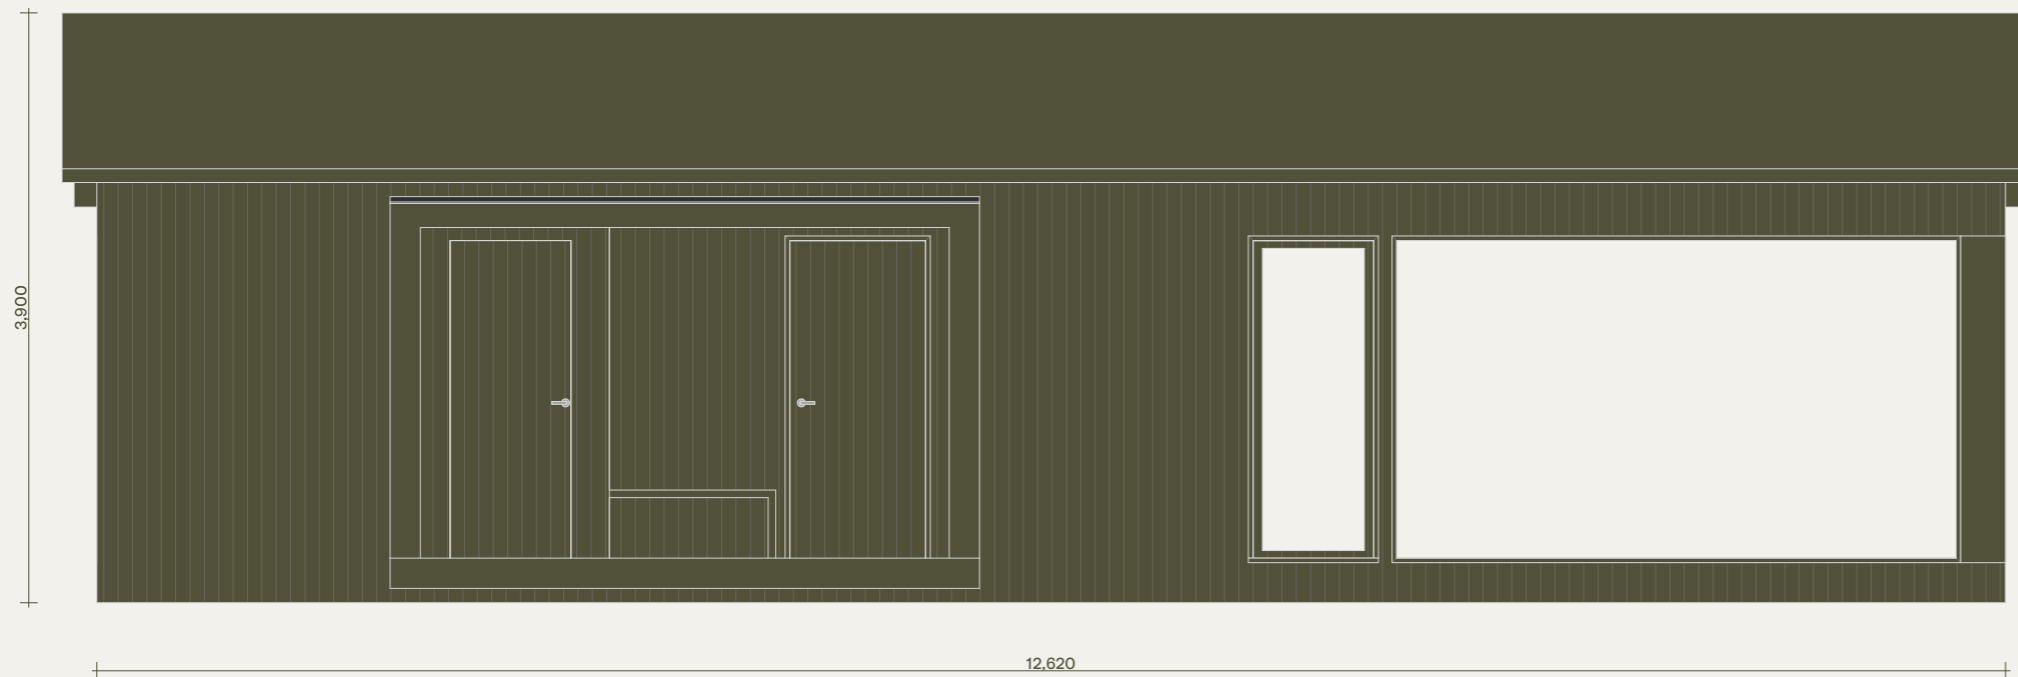

Observera att denna ritning är en förenklad representation och avvikelser från det färdiga huset kan förekomma.
Den yttre höjden påverkas av det valda takbeläggningmaterialet.
Vi förbehåller oss rätten att ändra våra produkter vid behov.
Immateriella rättigheter innehas av Klara Fjällhus.

KLARA
FJÄLLHUS

Klara 50. Elegant. Version med två sovrum.

Sektion



Observera att denna ritning är en förenklad representation och avvikelser från det färdiga huset kan förekomma.
Den yttre höjden påverkas av det valda takbeläggingsmaterialet.
Vi förbehåller oss rätten att ändra våra produkter vid behov.
Immateriella rättigheter innehas av Klara Fjällhus.

KLARA
FJÄLLHUS