

RITNINGAR


Klara 50. Tidlös. Version med sovrum och bastu.

Observera att denna ritning är en förenklad representation och avvikelser från det färdiga huset kan förekomma.
Den yttre höjden påverkas av det valda takbeläggningmaterialet.
Vi förbehåller oss rätten att ändra våra produkter vid behov.
Immateriella rättigheter innehas av Klara Fjällhus.

KLARA
FJÄLLHUS

Klara 50. Tidlös. Version med sovrum och bastu.

Plan




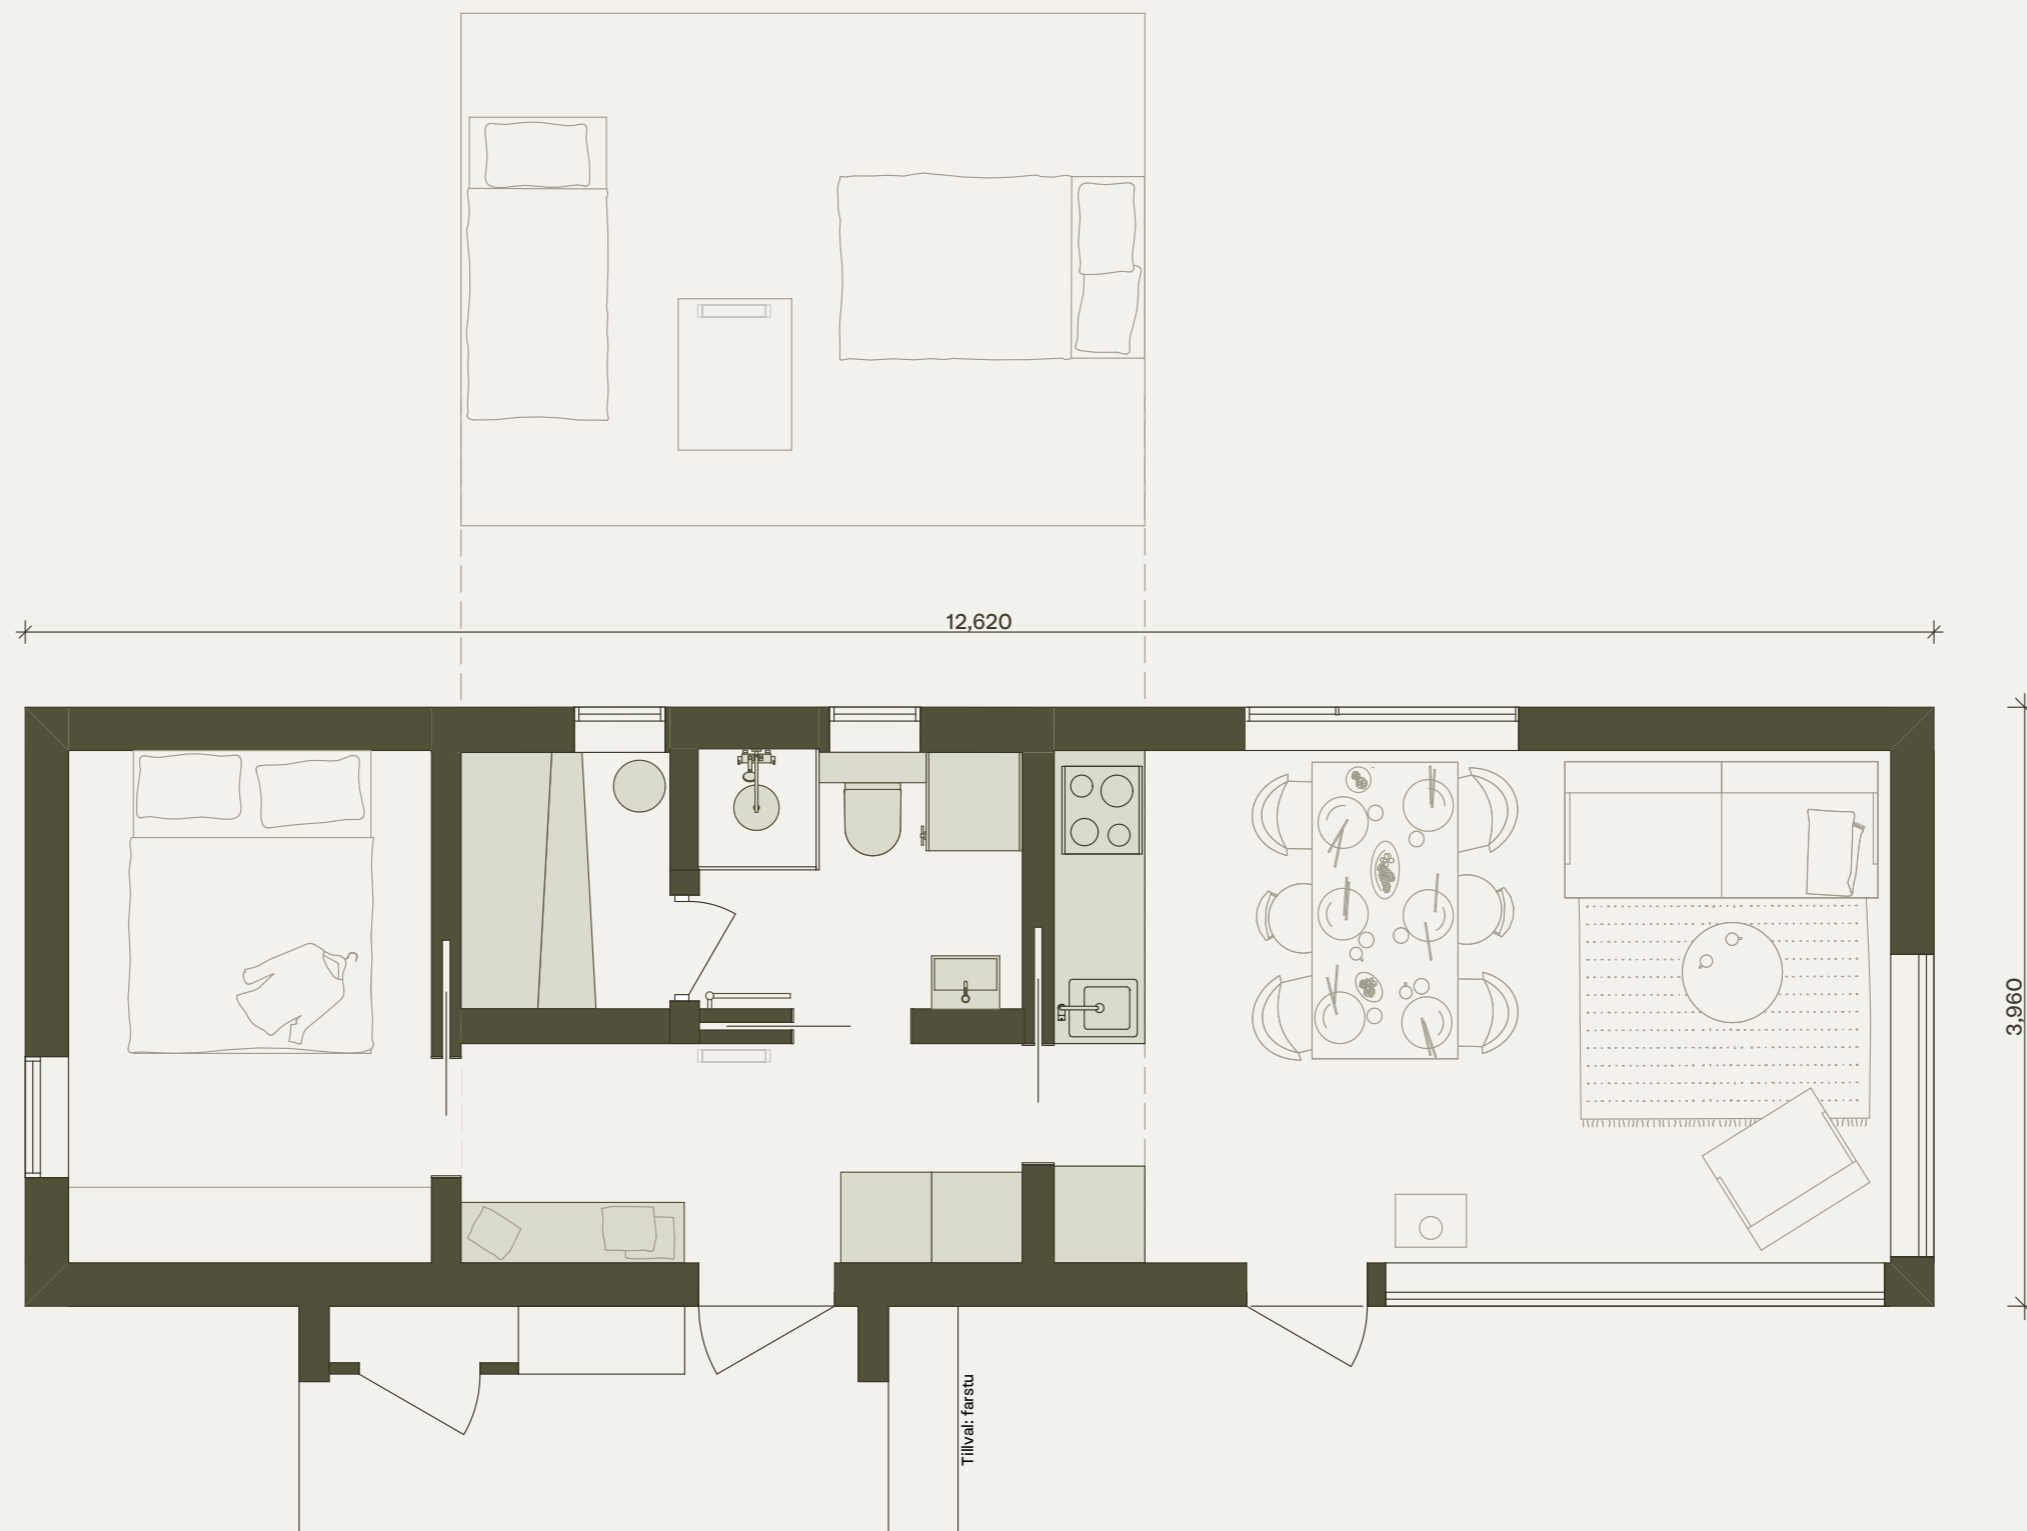


Observera att denna ritning är en förenklad representation och avvikelser från det färdiga huset kan förekomma. Den yttre höjden påverkas av det valda takbeläggningmaterialet. Vi förbehåller oss rätten att ändra våra produkter vid behov. Immateriella rättigheter innehas av Klara Fjällhus.

KLARA
FJÄLLHUS

Klara 50. Tidlös. Version med sovrum och bastu.

Fasader

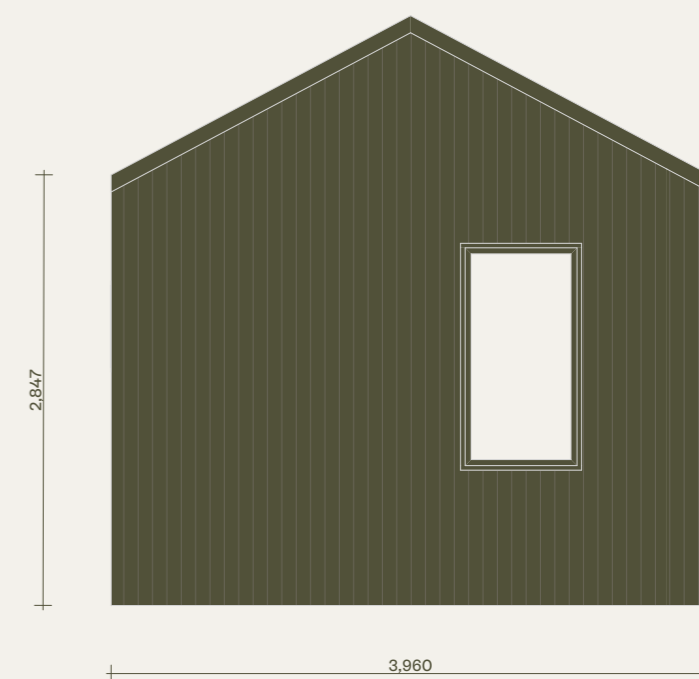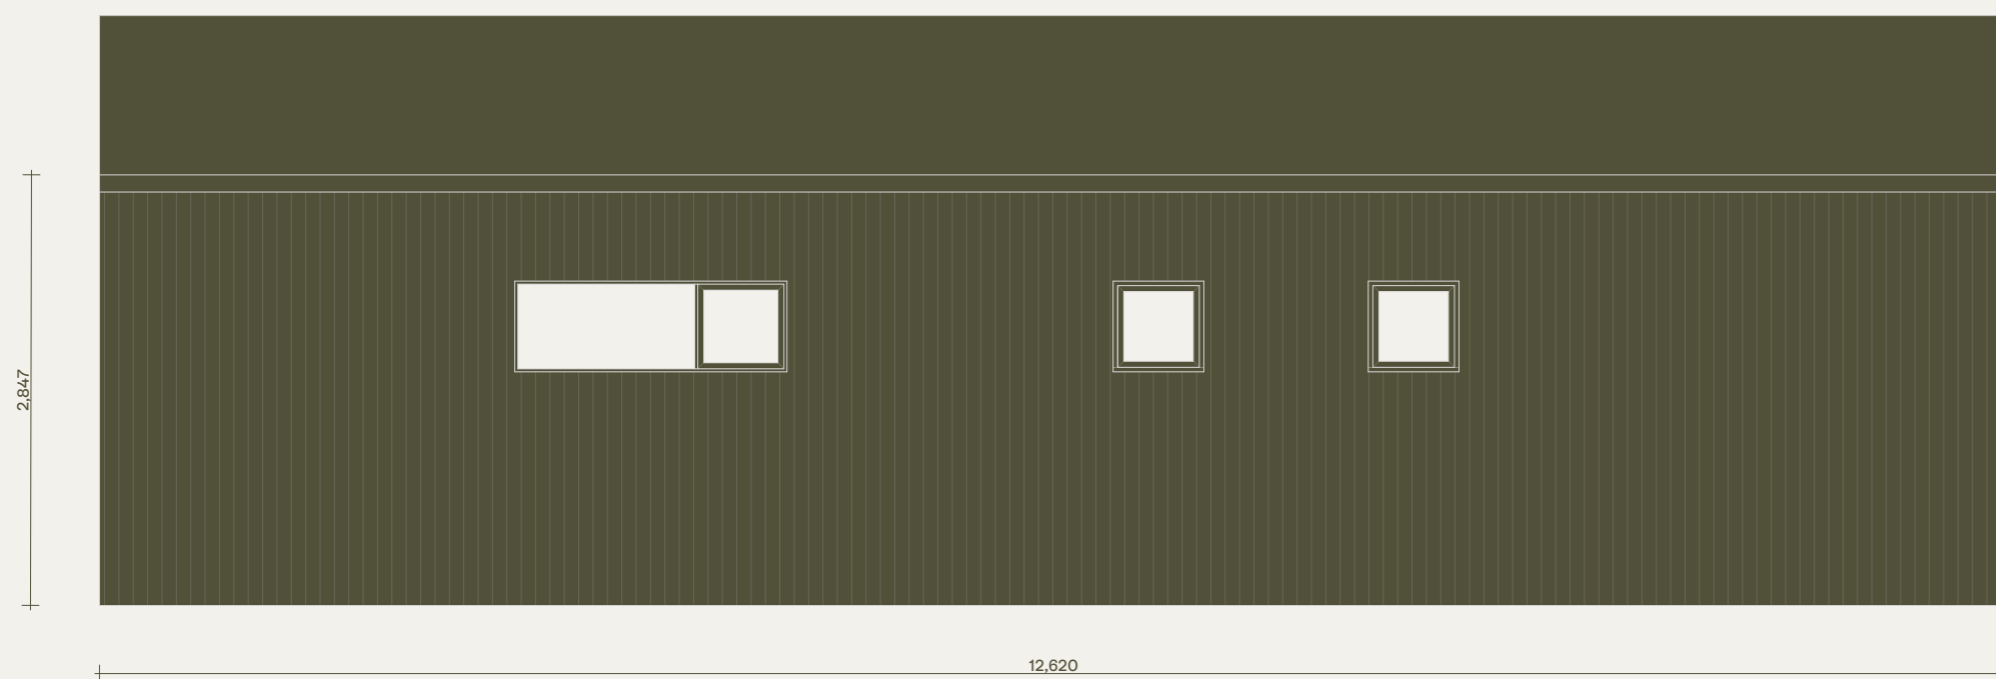
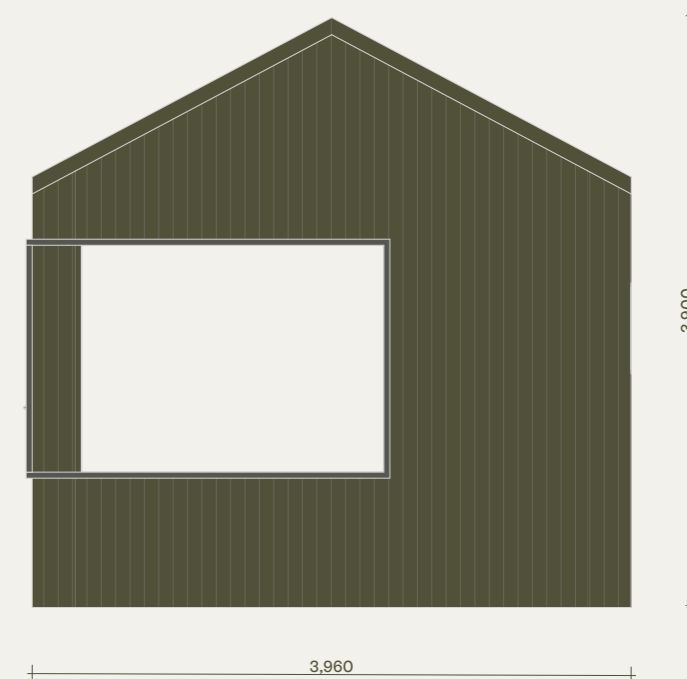
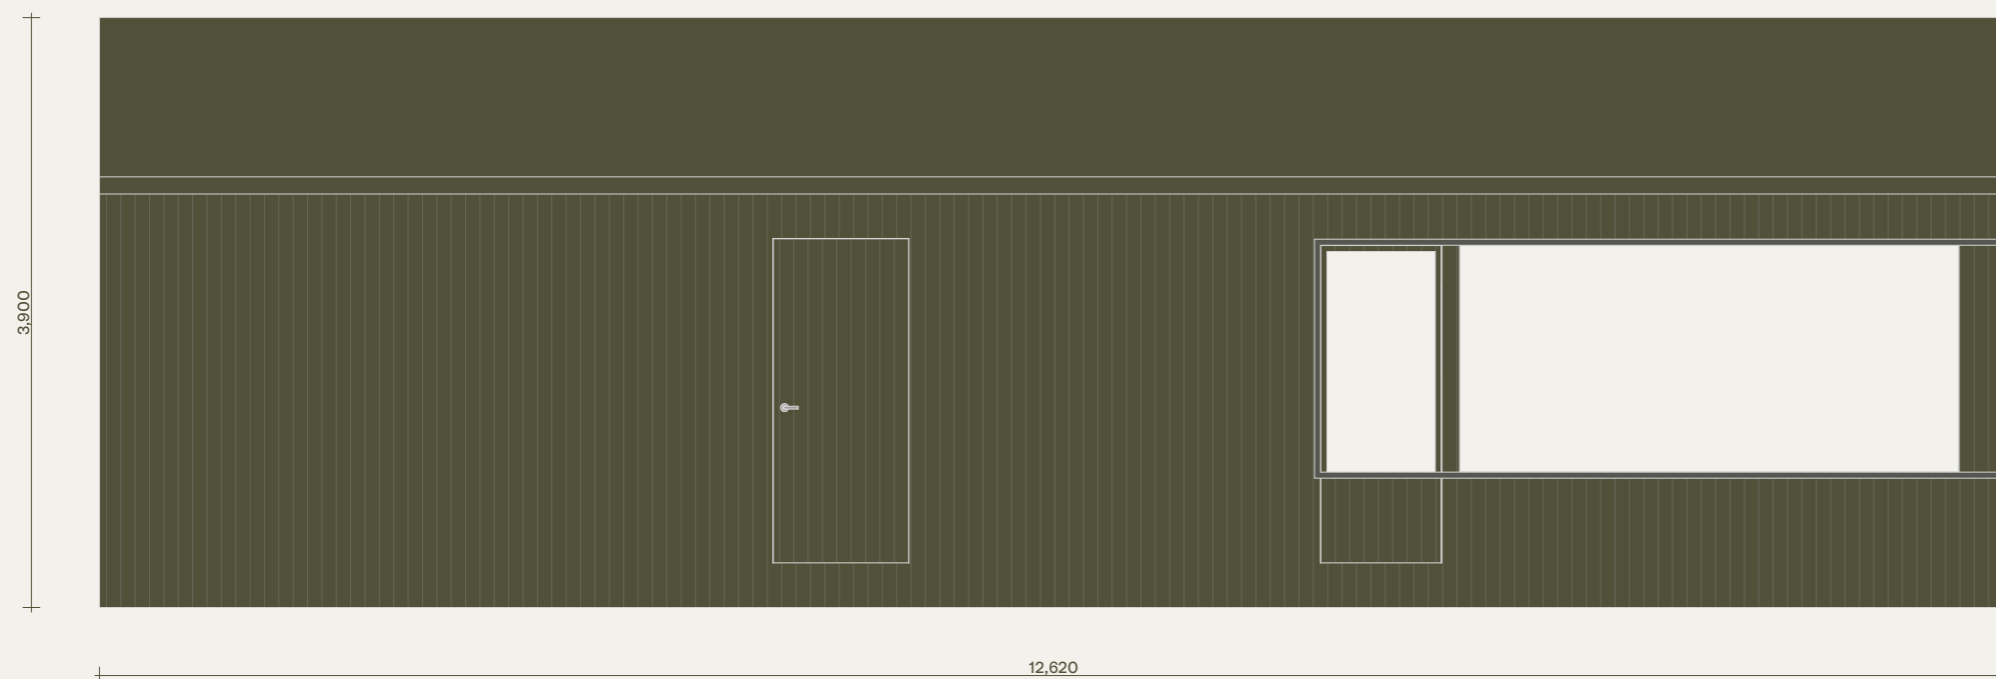


Observera att denna ritning är en förenklad representation och avvikelser från det färdiga huset kan förekomma.
Den yttre höjden påverkas av det valda takbeläggningmaterialet.
Vi förbehåller oss rätten att ändra våra produkter vid behov.
Immateriella rättigheter innehas av Klara Fjällhus.

KLARA
FJÄLLHUS

Klara 50. Tidlös. Version med sovrum och bastu.

Fasader

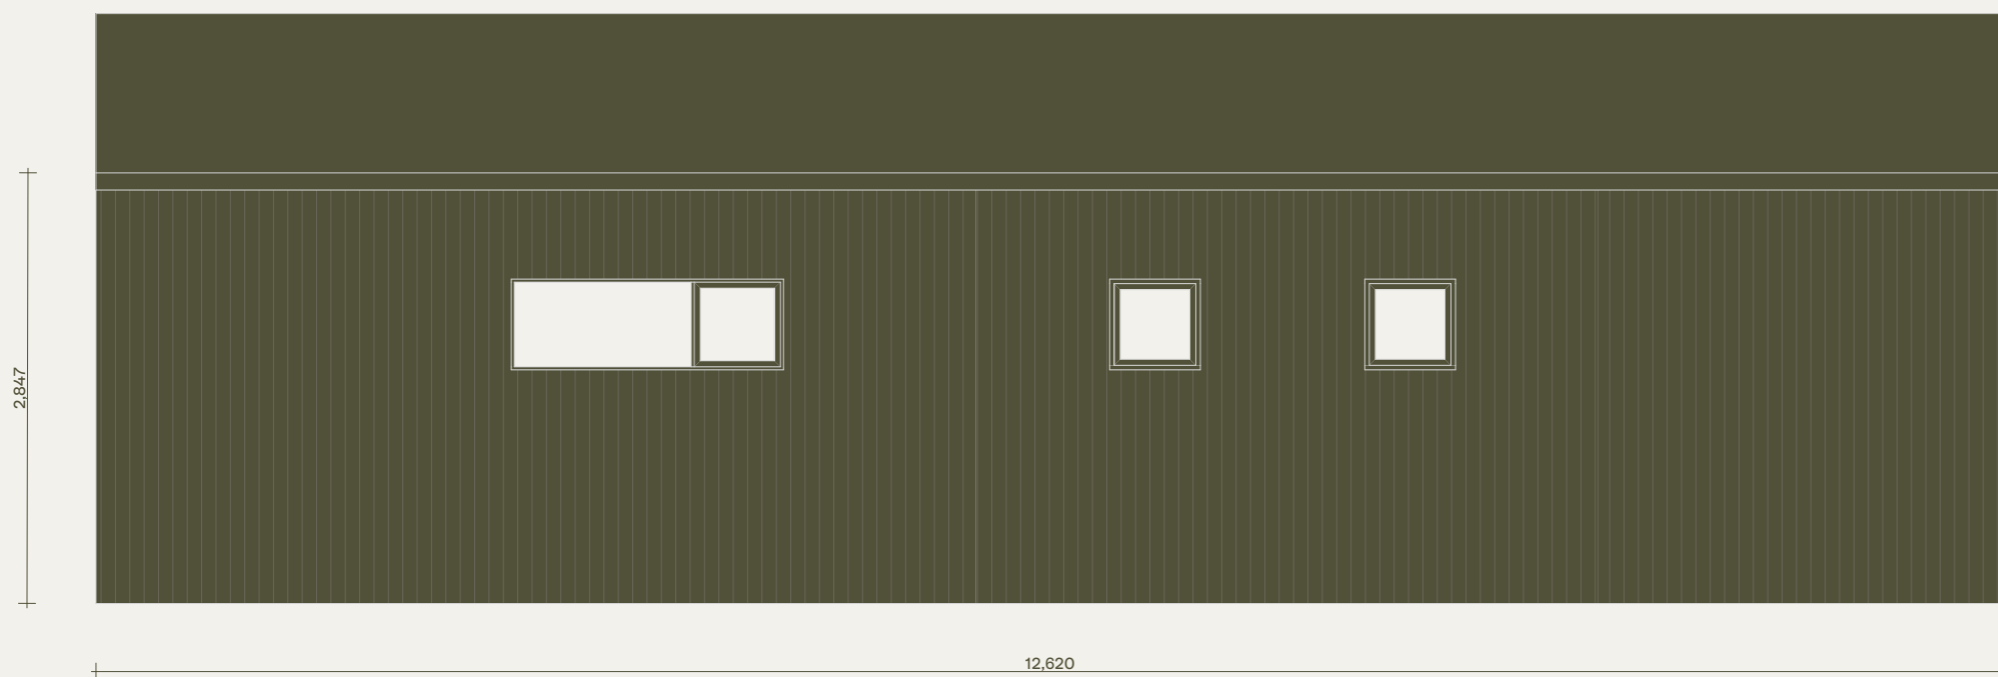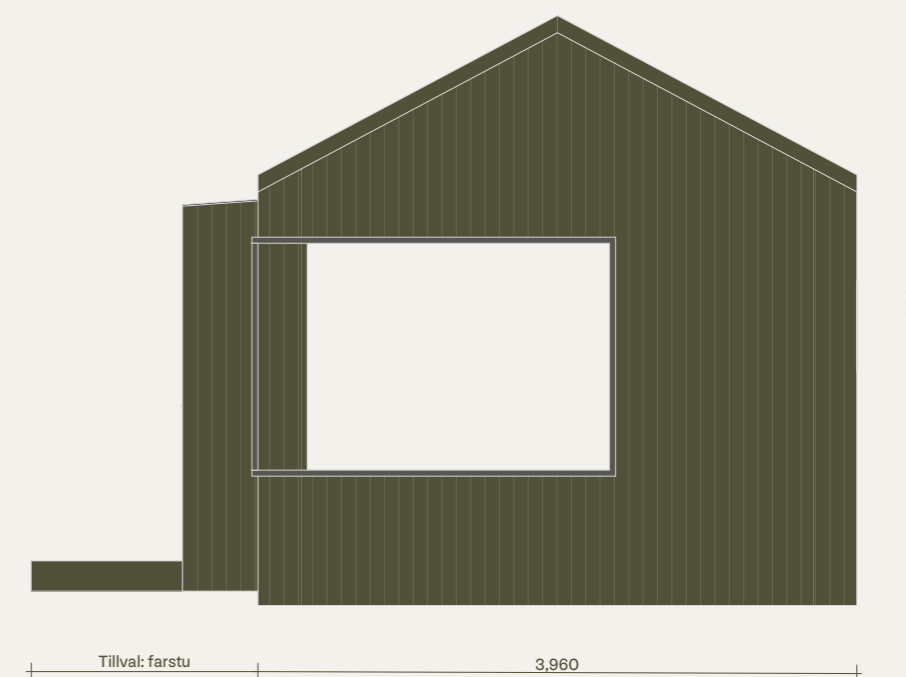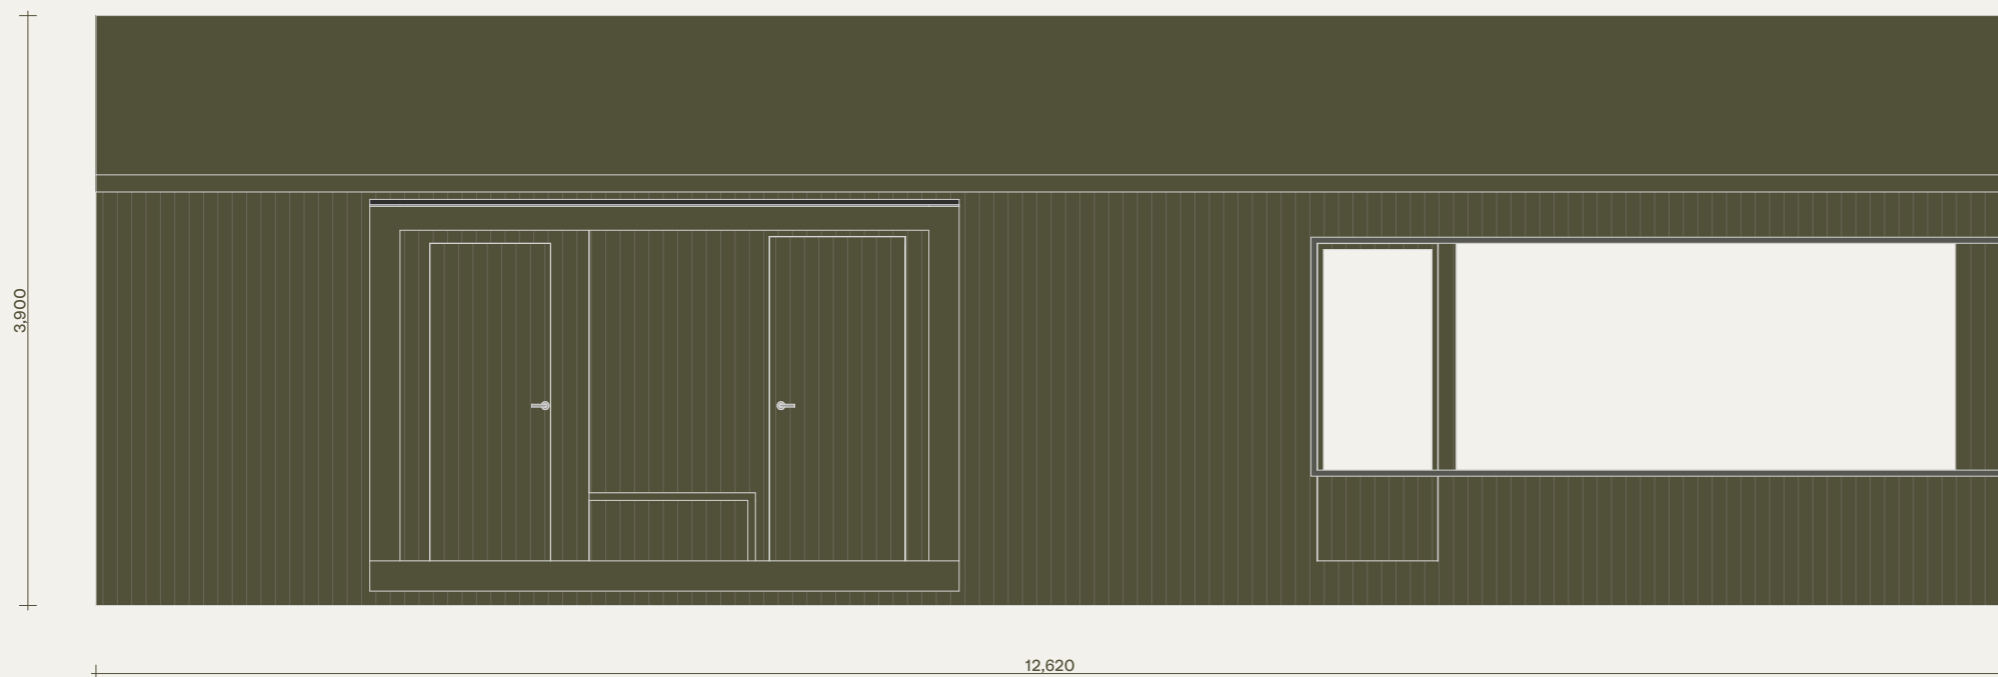


Observera att denna ritning är en förenklad representation och avvikelser från det färdiga huset kan förekomma. Den yttre höjden påverkas av det valda takbeläggningmaterialet. Vi förbehåller oss rätten att ändra våra produkter vid behov. Immateriella rättigheter innehas av Klara Fjällhus.

KLARA
FJÄLLHUS

Klara 50. Tidlös. Version med sovrum och bastu.

Sektion

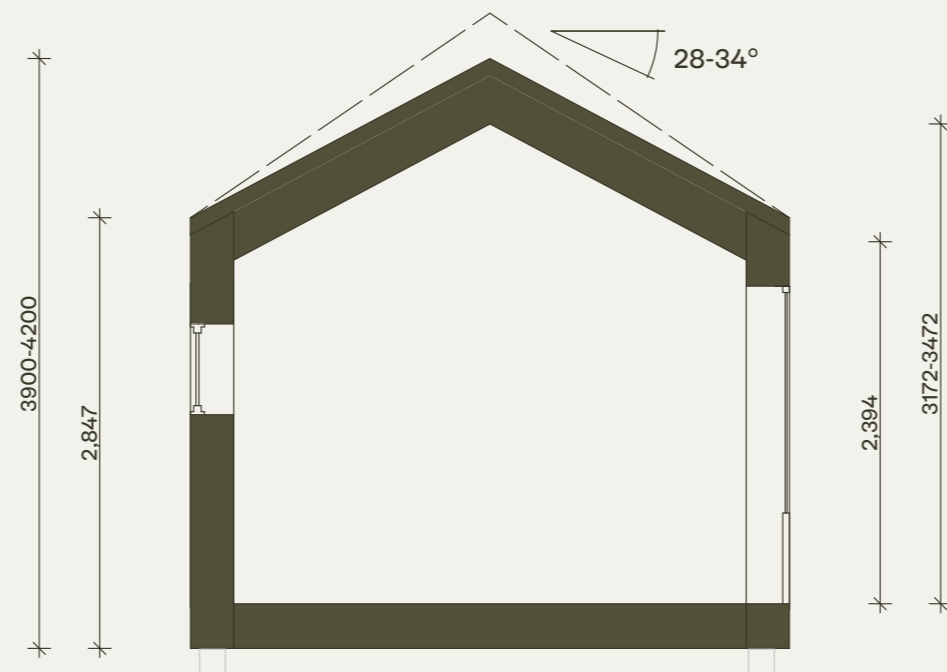

Observera att denna ritning är en förenklad representation och avvikelser från det färdiga huset kan förekomma.
Den yttre höjden påverkas av det valda takbeläggningmaterialet.
Vi förbehåller oss rätten att ändra våra produkter vid behov.
Immateriella rättigheter innehas av Klara Fjällhus.

KLARA
FJÄLLHUS