

RITNINGAR


Klara 75. Tidlös.

Observera att denna ritning är en förenklad representation och avvikelser från det färdiga huset kan förekomma.
Den yttre höjden påverkas av det valda takbeläggningmaterialet.
Vi förbehåller oss rätten att ändra våra produkter vid behov.
Immateriella rättigheter innehas av Klara Fjällhus.

KLARA
FJÄLLHUS

Klara 75. Tidlös.

Plan




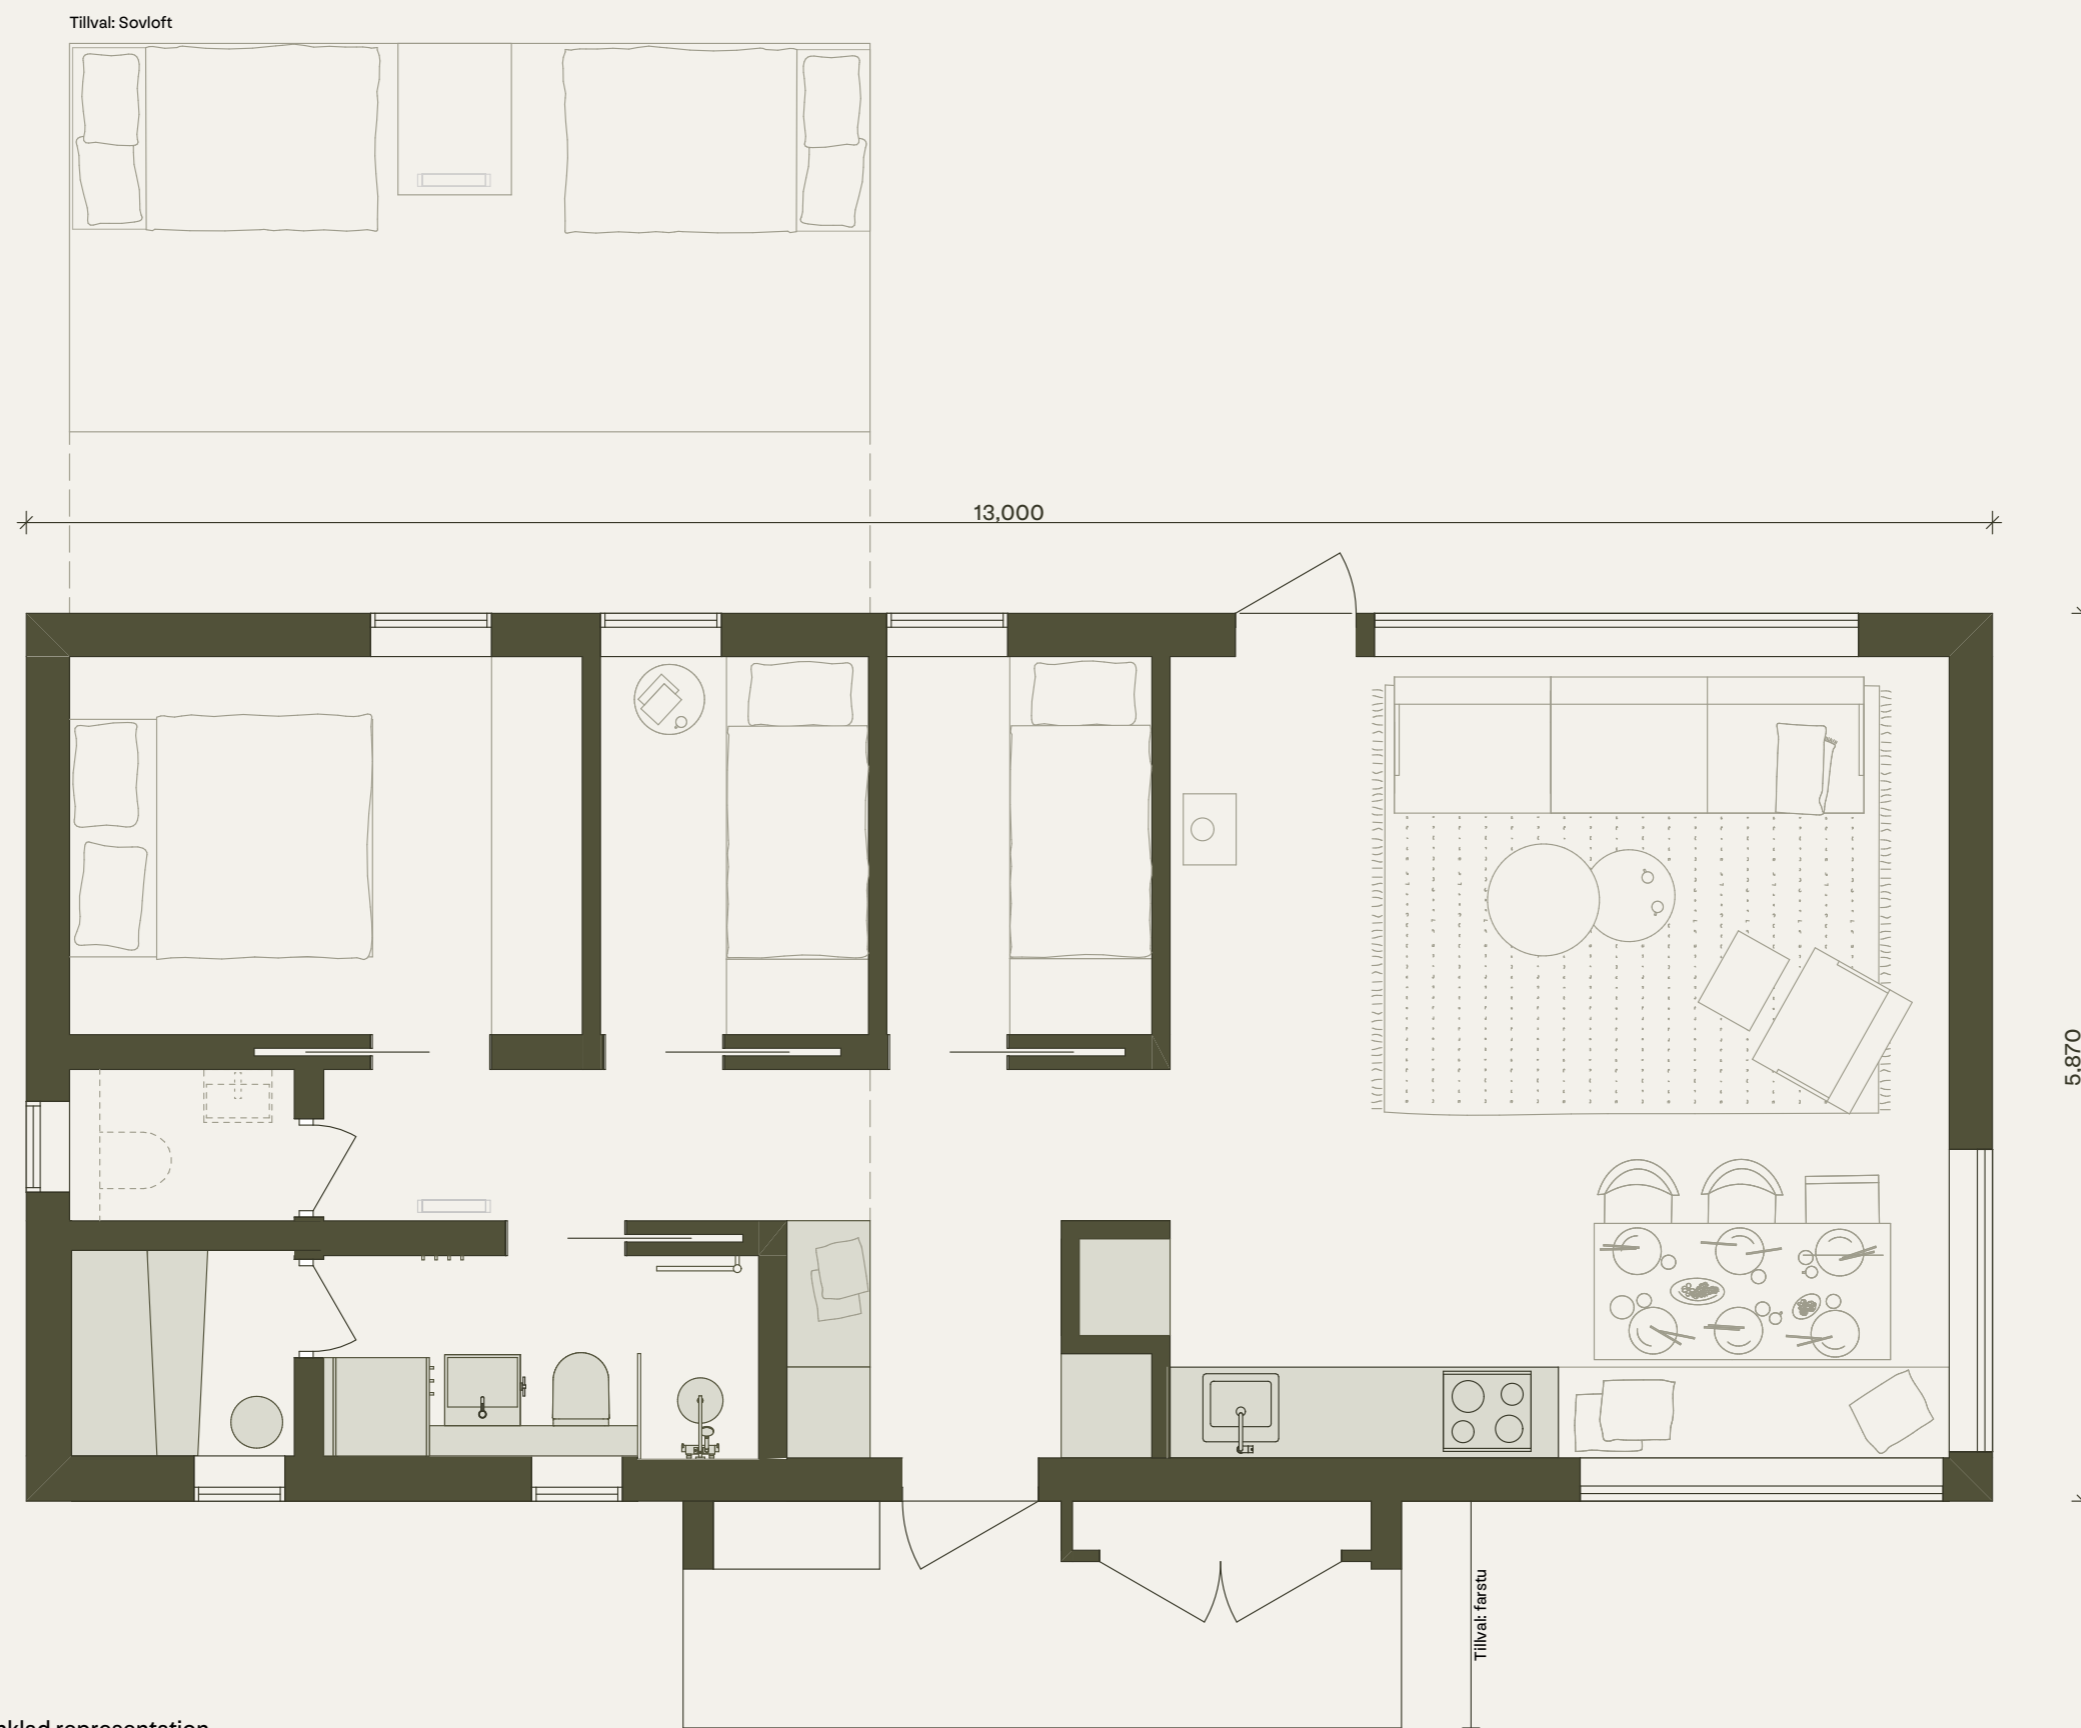


Observera att denna ritning är en förenklad representation och avvikelser från det färdiga huset kan förekomma. Den yttre höjden påverkas av det valda takbeläggningmaterialet. Vi förbehåller oss rätten att ändra våra produkter vid behov. Immateriella rättigheter innehas av Klara Fjällhus.

KLARA
FJÄLLHUS

Klara 75. Tidlös.

Fasader

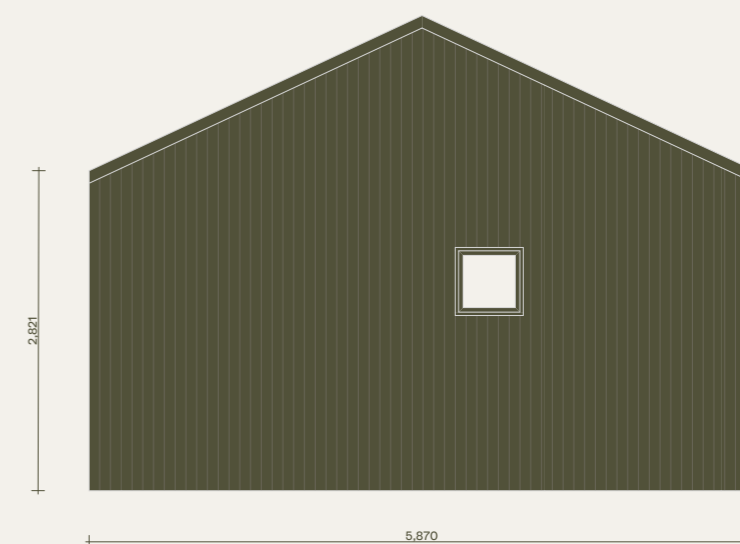
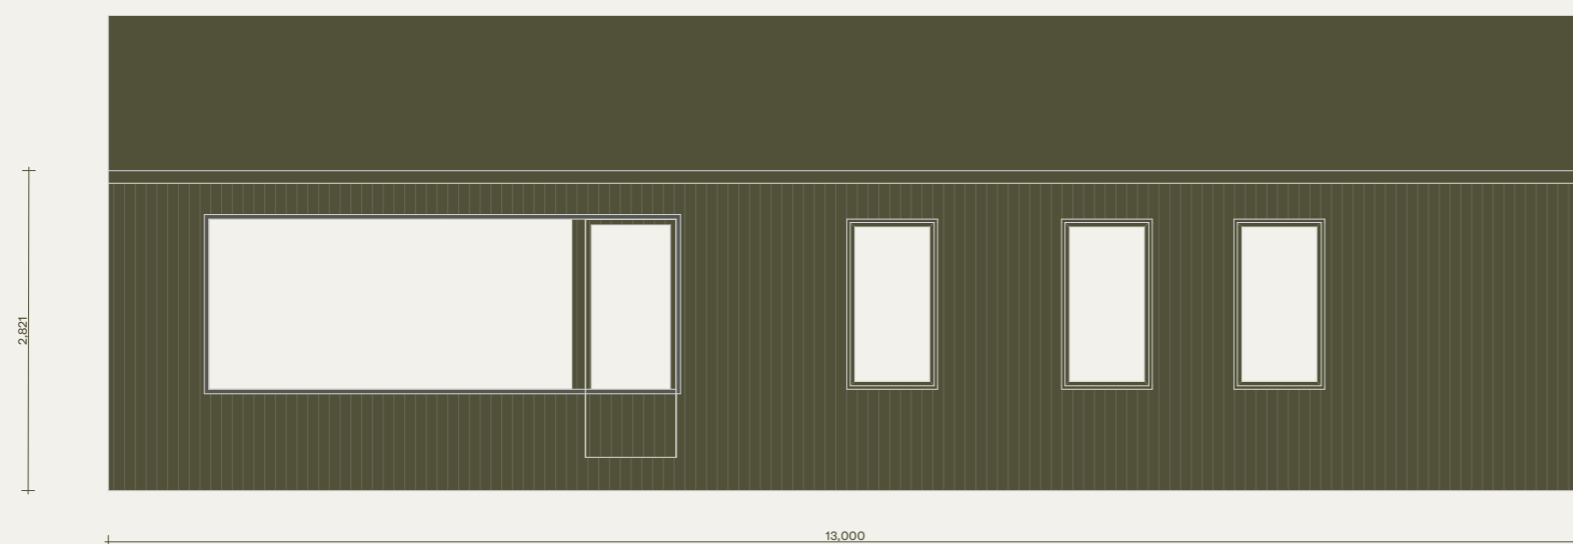
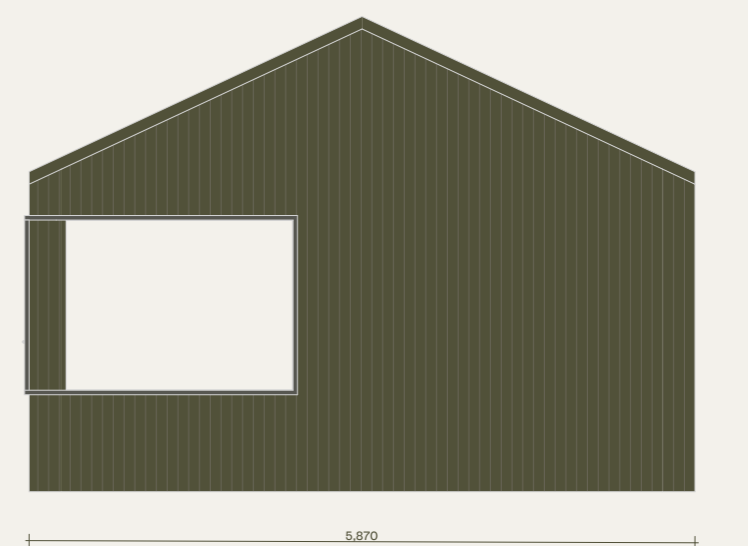
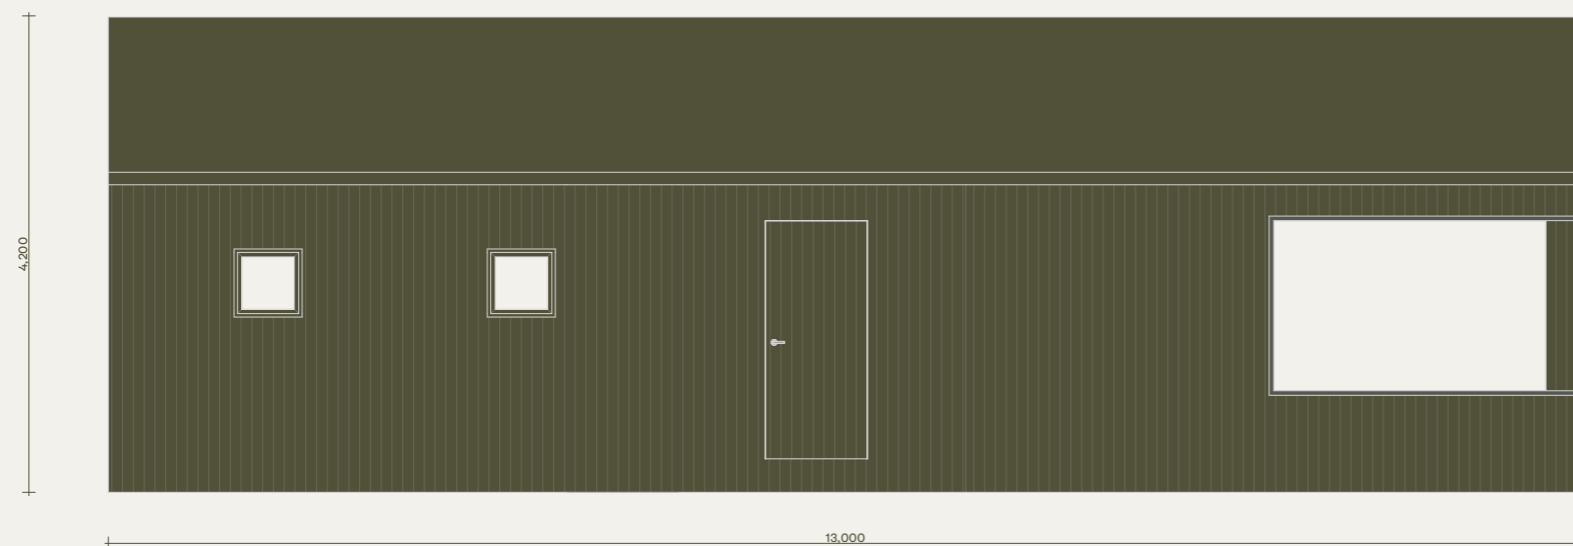


Observera att denna ritning är en förenklad representation och avvikelser från det färdiga huset kan förekomma.
Den yttre höjden påverkas av det valda takbeläggningmaterialet.
Vi förbehåller oss rätten att ändra våra produkter vid behov.
Immateriella rättigheter innehas av Klara Fjällhus.

KLARA
FJÄLLHUS

Klara 75. Tidlös.

Fasader

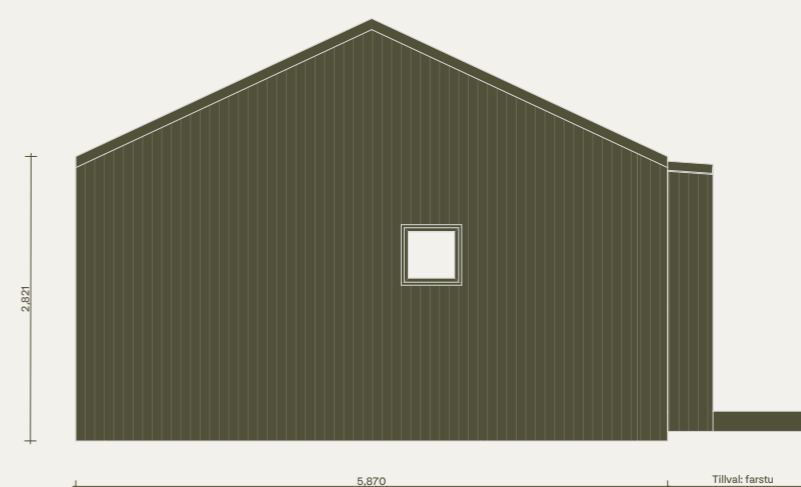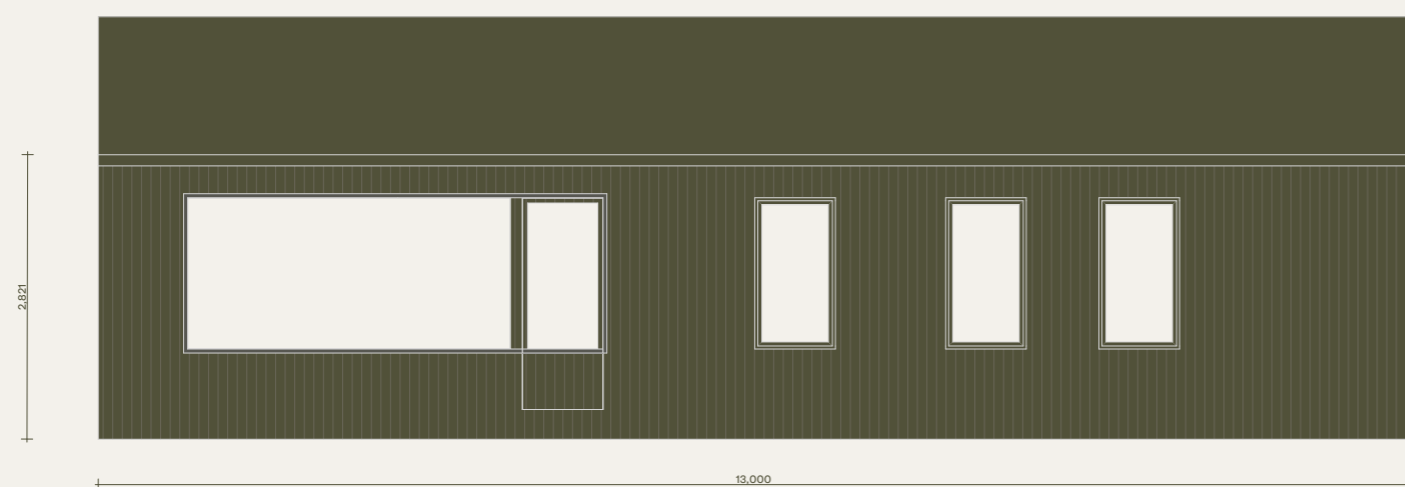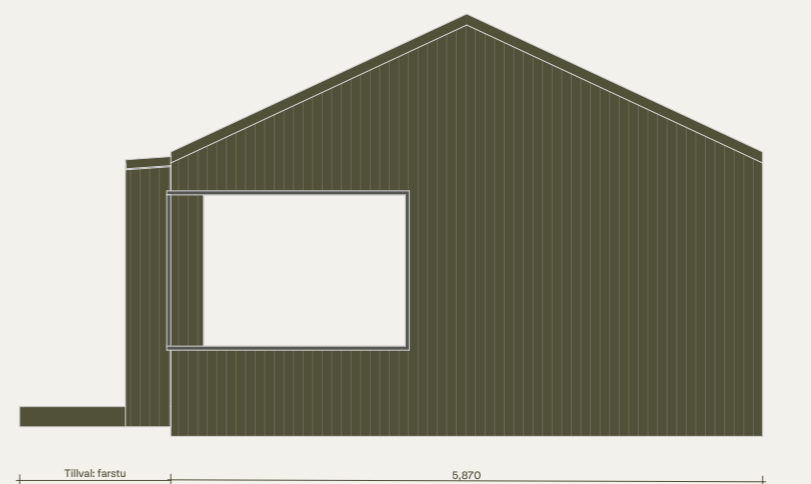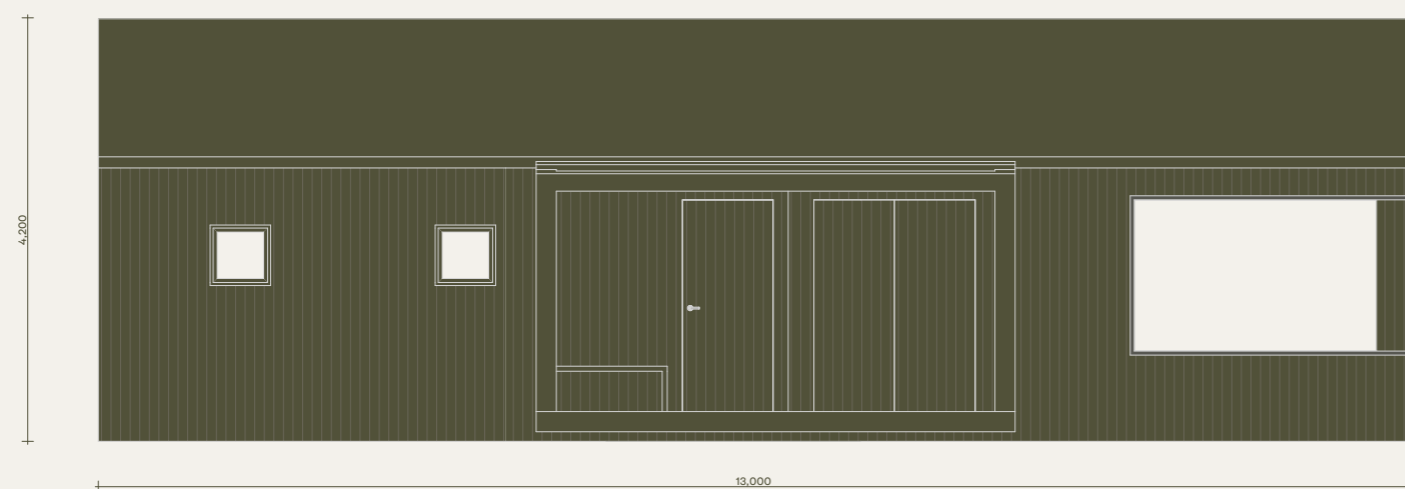


Observera att denna ritning är en förenklad representation och avvikelser från det färdiga huset kan förekomma. Den yttre höjden påverkas av det valda takbeläggningmaterialet. Vi förbehåller oss rätten att ändra våra produkter vid behov. Immateriella rättigheter innehas av Klara Fjällhus.

KLARA
FJÄLLHUS

Klara 75. Tidlös.

Sektion

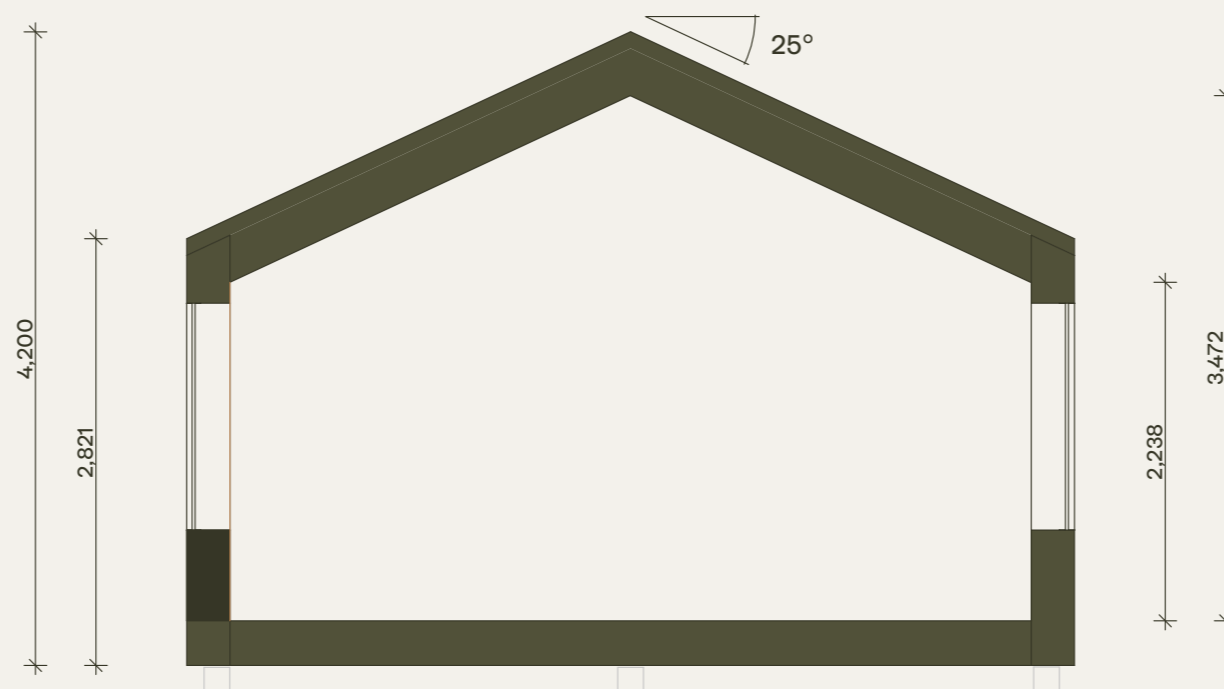

Observera att denna ritning är en förenklad representation och avvikelser från det färdiga huset kan förekomma. Den yttre höjden påverkas av det valda takbeläggningmaterialet. Vi förbehåller oss rätten att ändra våra produkter vid behov. Immateriella rättigheter innehas av Klara Fjällhus.

KLARA
FJÄLLHUS