

RITNINGAR

# Klara 80. Tidlös.




Observera att denna ritning är en förenklad representation och avvikelser från det färdiga huset kan förekomma.  
Den yttre höjden påverkas av det valda takbeläggningmaterialet.  
Vi förbehåller oss rätten att ändra våra produkter vid behov.  
Immateriella rättigheter innehas av Klara Fjällhus.

KLARA  
FJÄLLHUS



Klara 80. Tidlös.

# Fasader


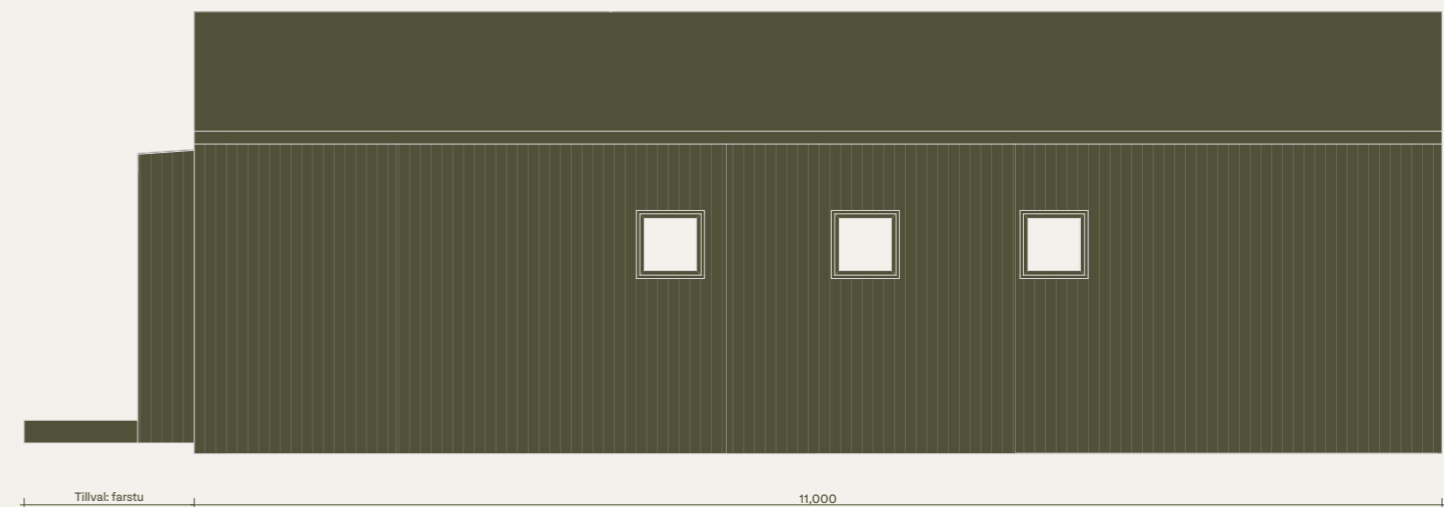
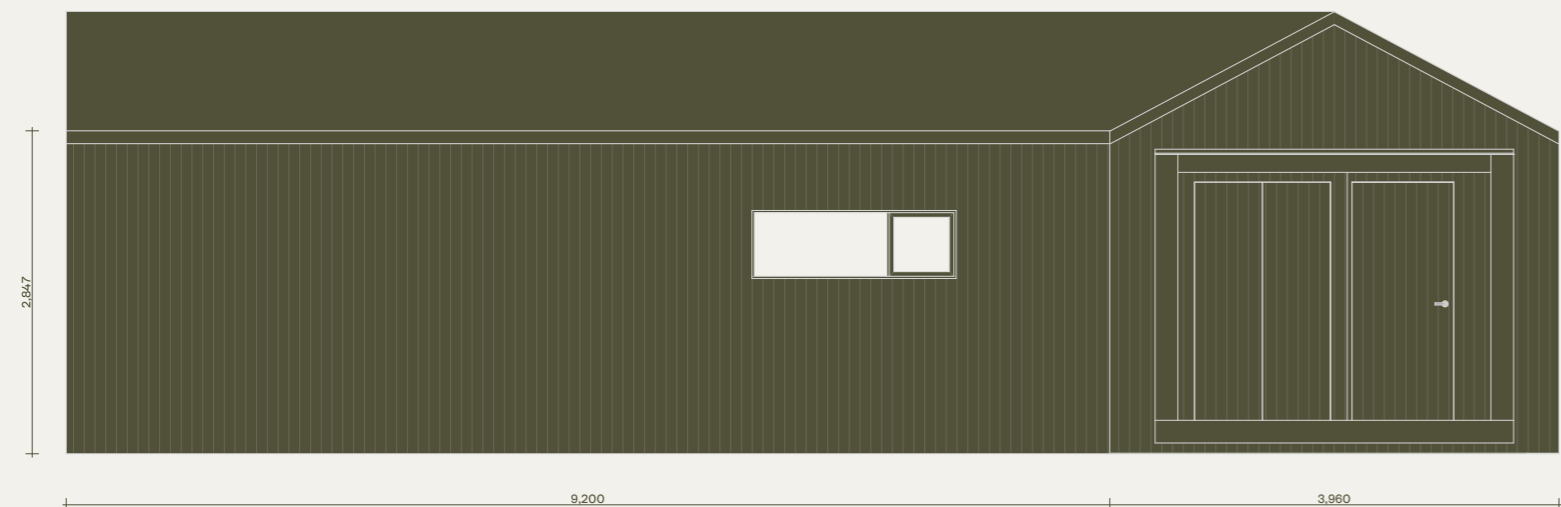
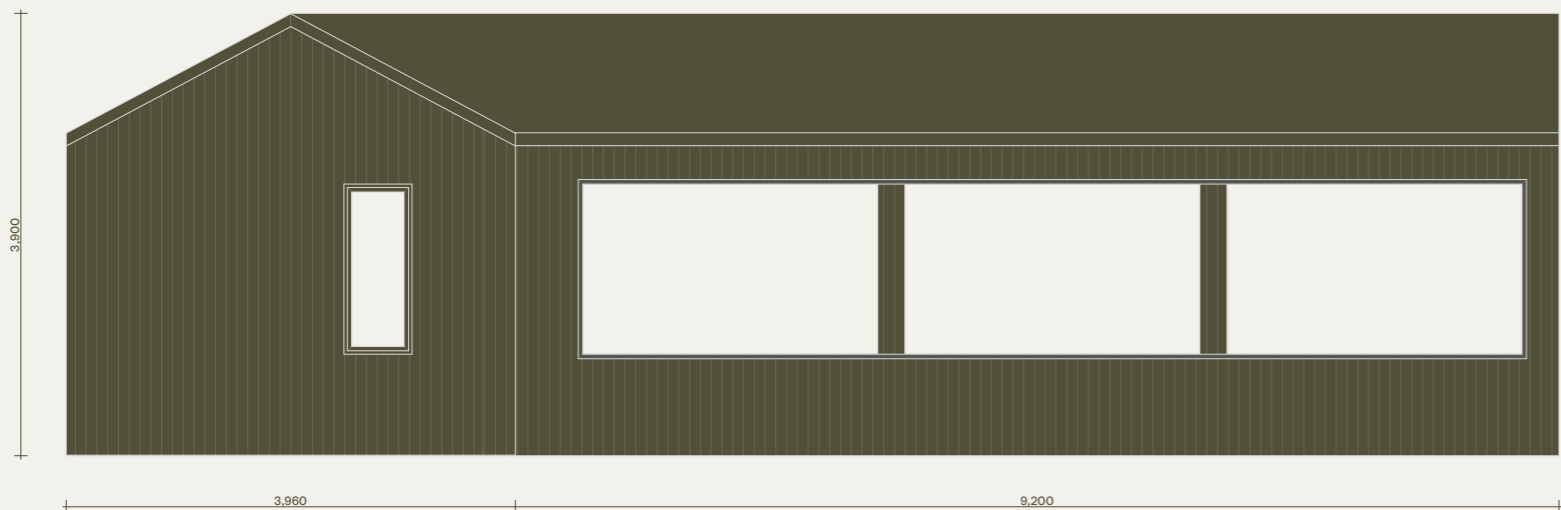


Observera att denna ritning är en förenklad representation och avvikelser från det färdiga huset kan förekomma.  
Den yttre höjden påverkas av det valda takbeläggningmaterialet.  
Vi förbehåller oss rätten att ändra våra produkter vid behov.  
Immateriella rättigheter innehas av Klara Fjällhus.

KLARA  
FJÄLLHUS

Klara 80. Tidlös.

# Fasader

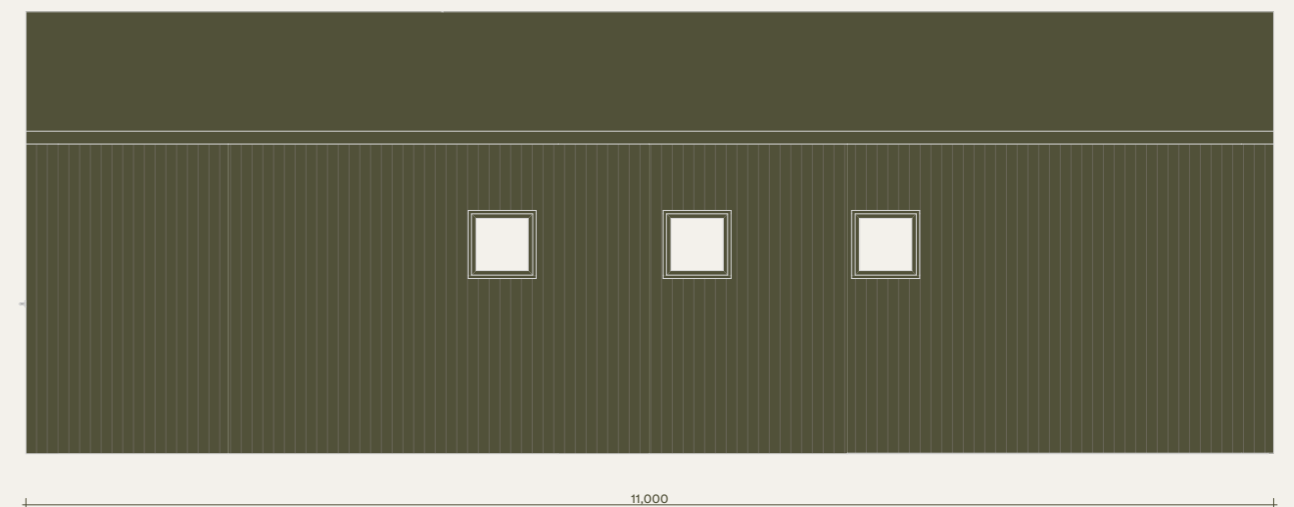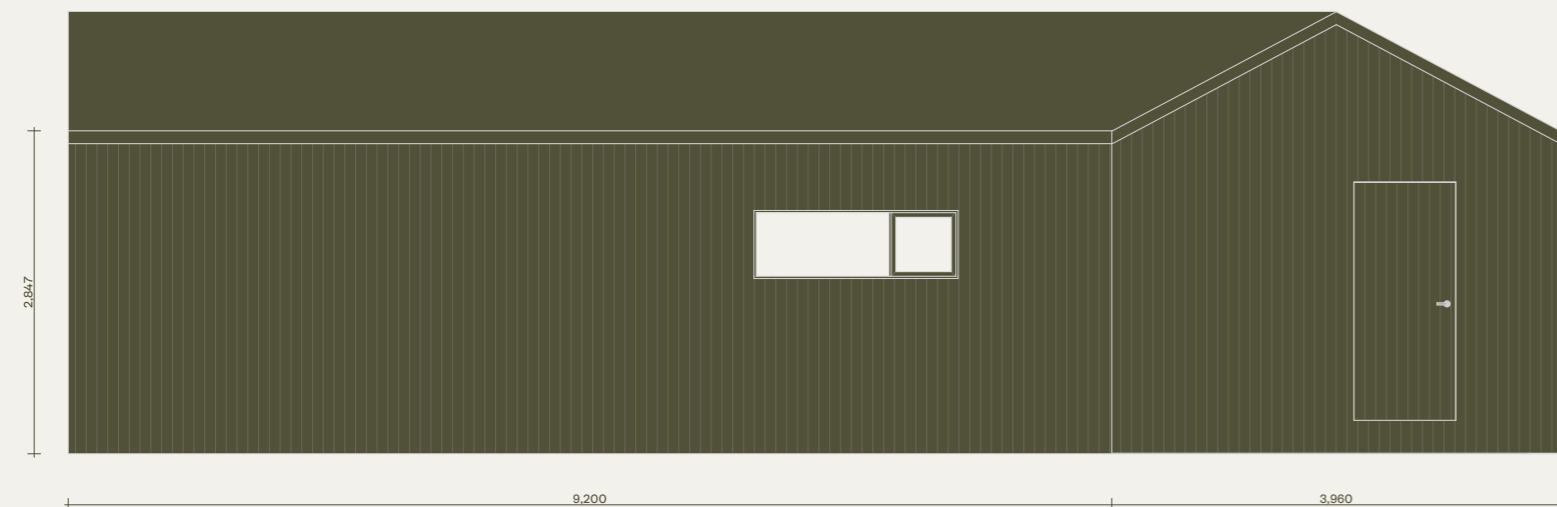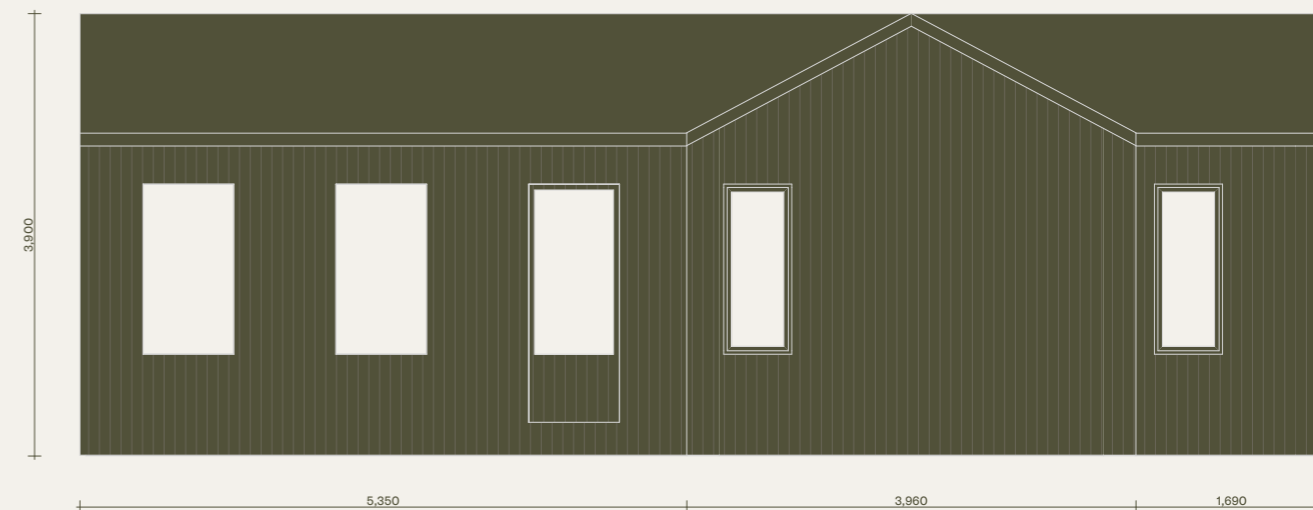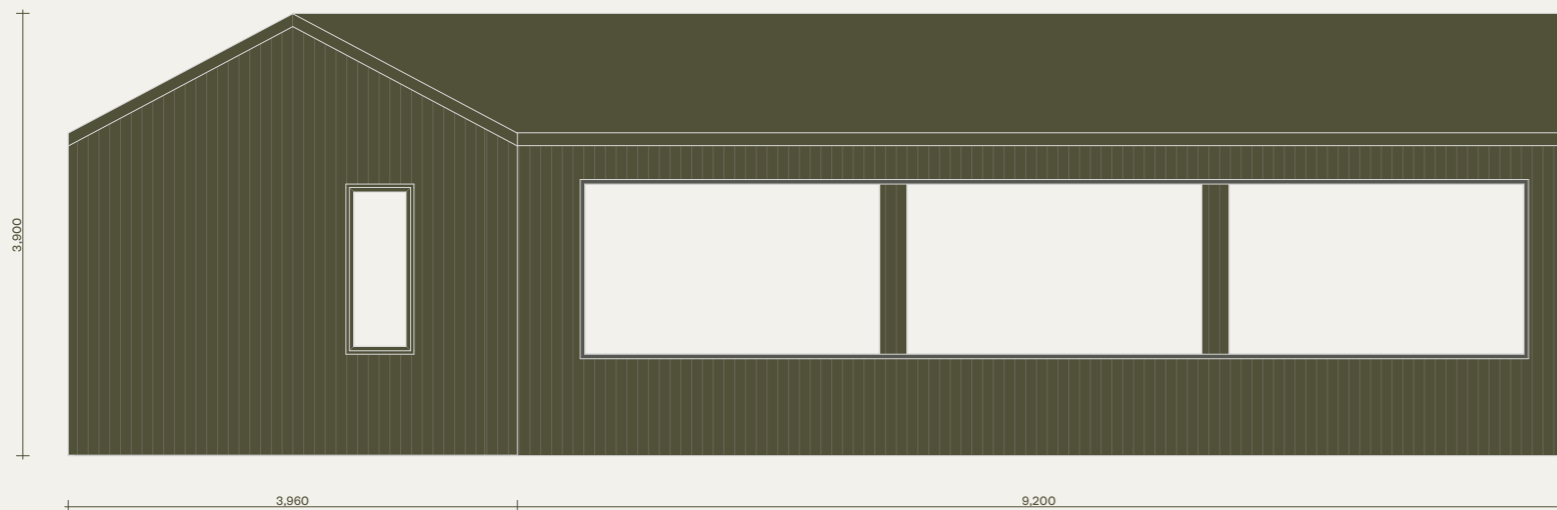


Observera att denna ritning är en förenklad representation och avvikelser från det färdiga huset kan förekomma.  
Den yttre höjden påverkas av det valda takbeläggingsmaterialet.  
Vi förbehåller oss rätten att ändra våra produkter vid behov.  
Immateriella rättigheter innehas av Klara Fjällhus.

KLARA  
FJÄLLHUS

Klara 80. Tidlös.

# Sektion

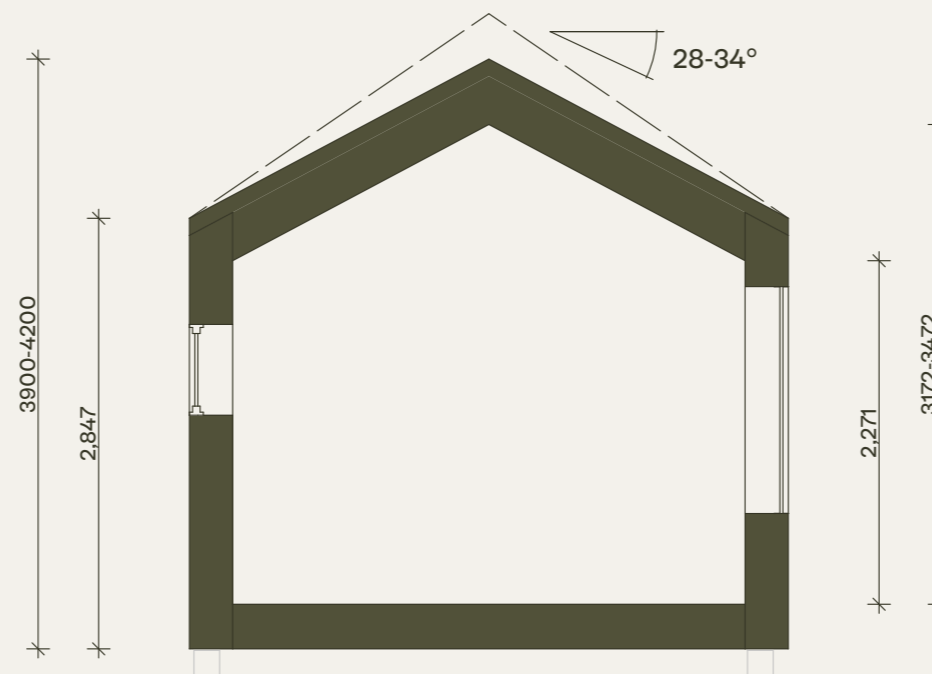

Observera att denna ritning är en förenklad representation och avvikelser från det färdiga huset kan förekomma. Den yttre höjden påverkas av det valda takbeläggingsmaterialet. Vi förbehåller oss rätten att ändra våra produkter vid behov. Immateriella rättigheter innehas av Klara Fjällhus.

KLARA  
FJÄLLHUS